



Legenda de peças - Térreo		
F1	PVC rígido soldável	
	Joelho 90° soldável	1pc
	25 mm	
F2	Metais	
	Registro de gaveta c/ canopla cromada	1pc
	3/4"	
	PVC rígido soldável	
	Adapt sold curto c/bolsa-rosca p registro	2pc
	25 mm - 3/4"	
F3	PVC rígido soldável	
	Bucha de redução sold. longa	1pc
	50 mm - 25 mm	
	Luva soldável	1pc
	50 mm	
F4	Aparelho	
	Torneira de Tanque de Lavar	1pc
	25mmx 3/4"	
	PVC soldável azul c/ bucha latão	1pc
	Joelho 90° soldável com bucha de latão	1pc
	25 mm - 3/4"	
F5	Aparelho	
	Torneira de lavatório	1pc
	25 mm - 1/2"	
	PVC Acessórios	
	Engate flexível plástico	1pc
	1/2 - 30cm	
	PVC soldável azul c/ bucha latão	1pc
	Joelho de redução 90° soldável com bucha de latão	1pc
	25 mm- 1/2"	
F6	PVC rígido soldável	
	Tê 90 soldável	1pc
	25 mm	
F7	PVC rígido soldável	
	Tê 90 soldável	1pc
	25 mm	
F8	Aparelho	
	Vaso Sanitário c/ cx. acoplada	1pc
	1/2"	
	PVC Acessórios	
	Engate flexível cobre cromado com canopla	1pc
	1/2 - 30cm	
	PVC soldável azul c/ bucha latão	1pc
	Joelho de redução 90° soldável com bucha de latão	1pc
	25 mm- 1/2"	
F9	Metais	
	Registro de pressão c/ canopla cromada	1pc
	3/4"	
	PVC misto soldável	
	Luva soldável c/ rosca	1pc
	25 mm -3/4"	
	PVC rígido soldável	
	Adapt sold curto c/bolsa-rosca p registro	1pc
	25 mm - 3/4"	
F10	Aparelho	
	Chuveiro	1pc
	25mm x 3/4"	
	PVC soldável azul c/ bucha latão	1pc
	Joelho 90° soldável com bucha de latão	1pc
	25 mm - 3/4"	

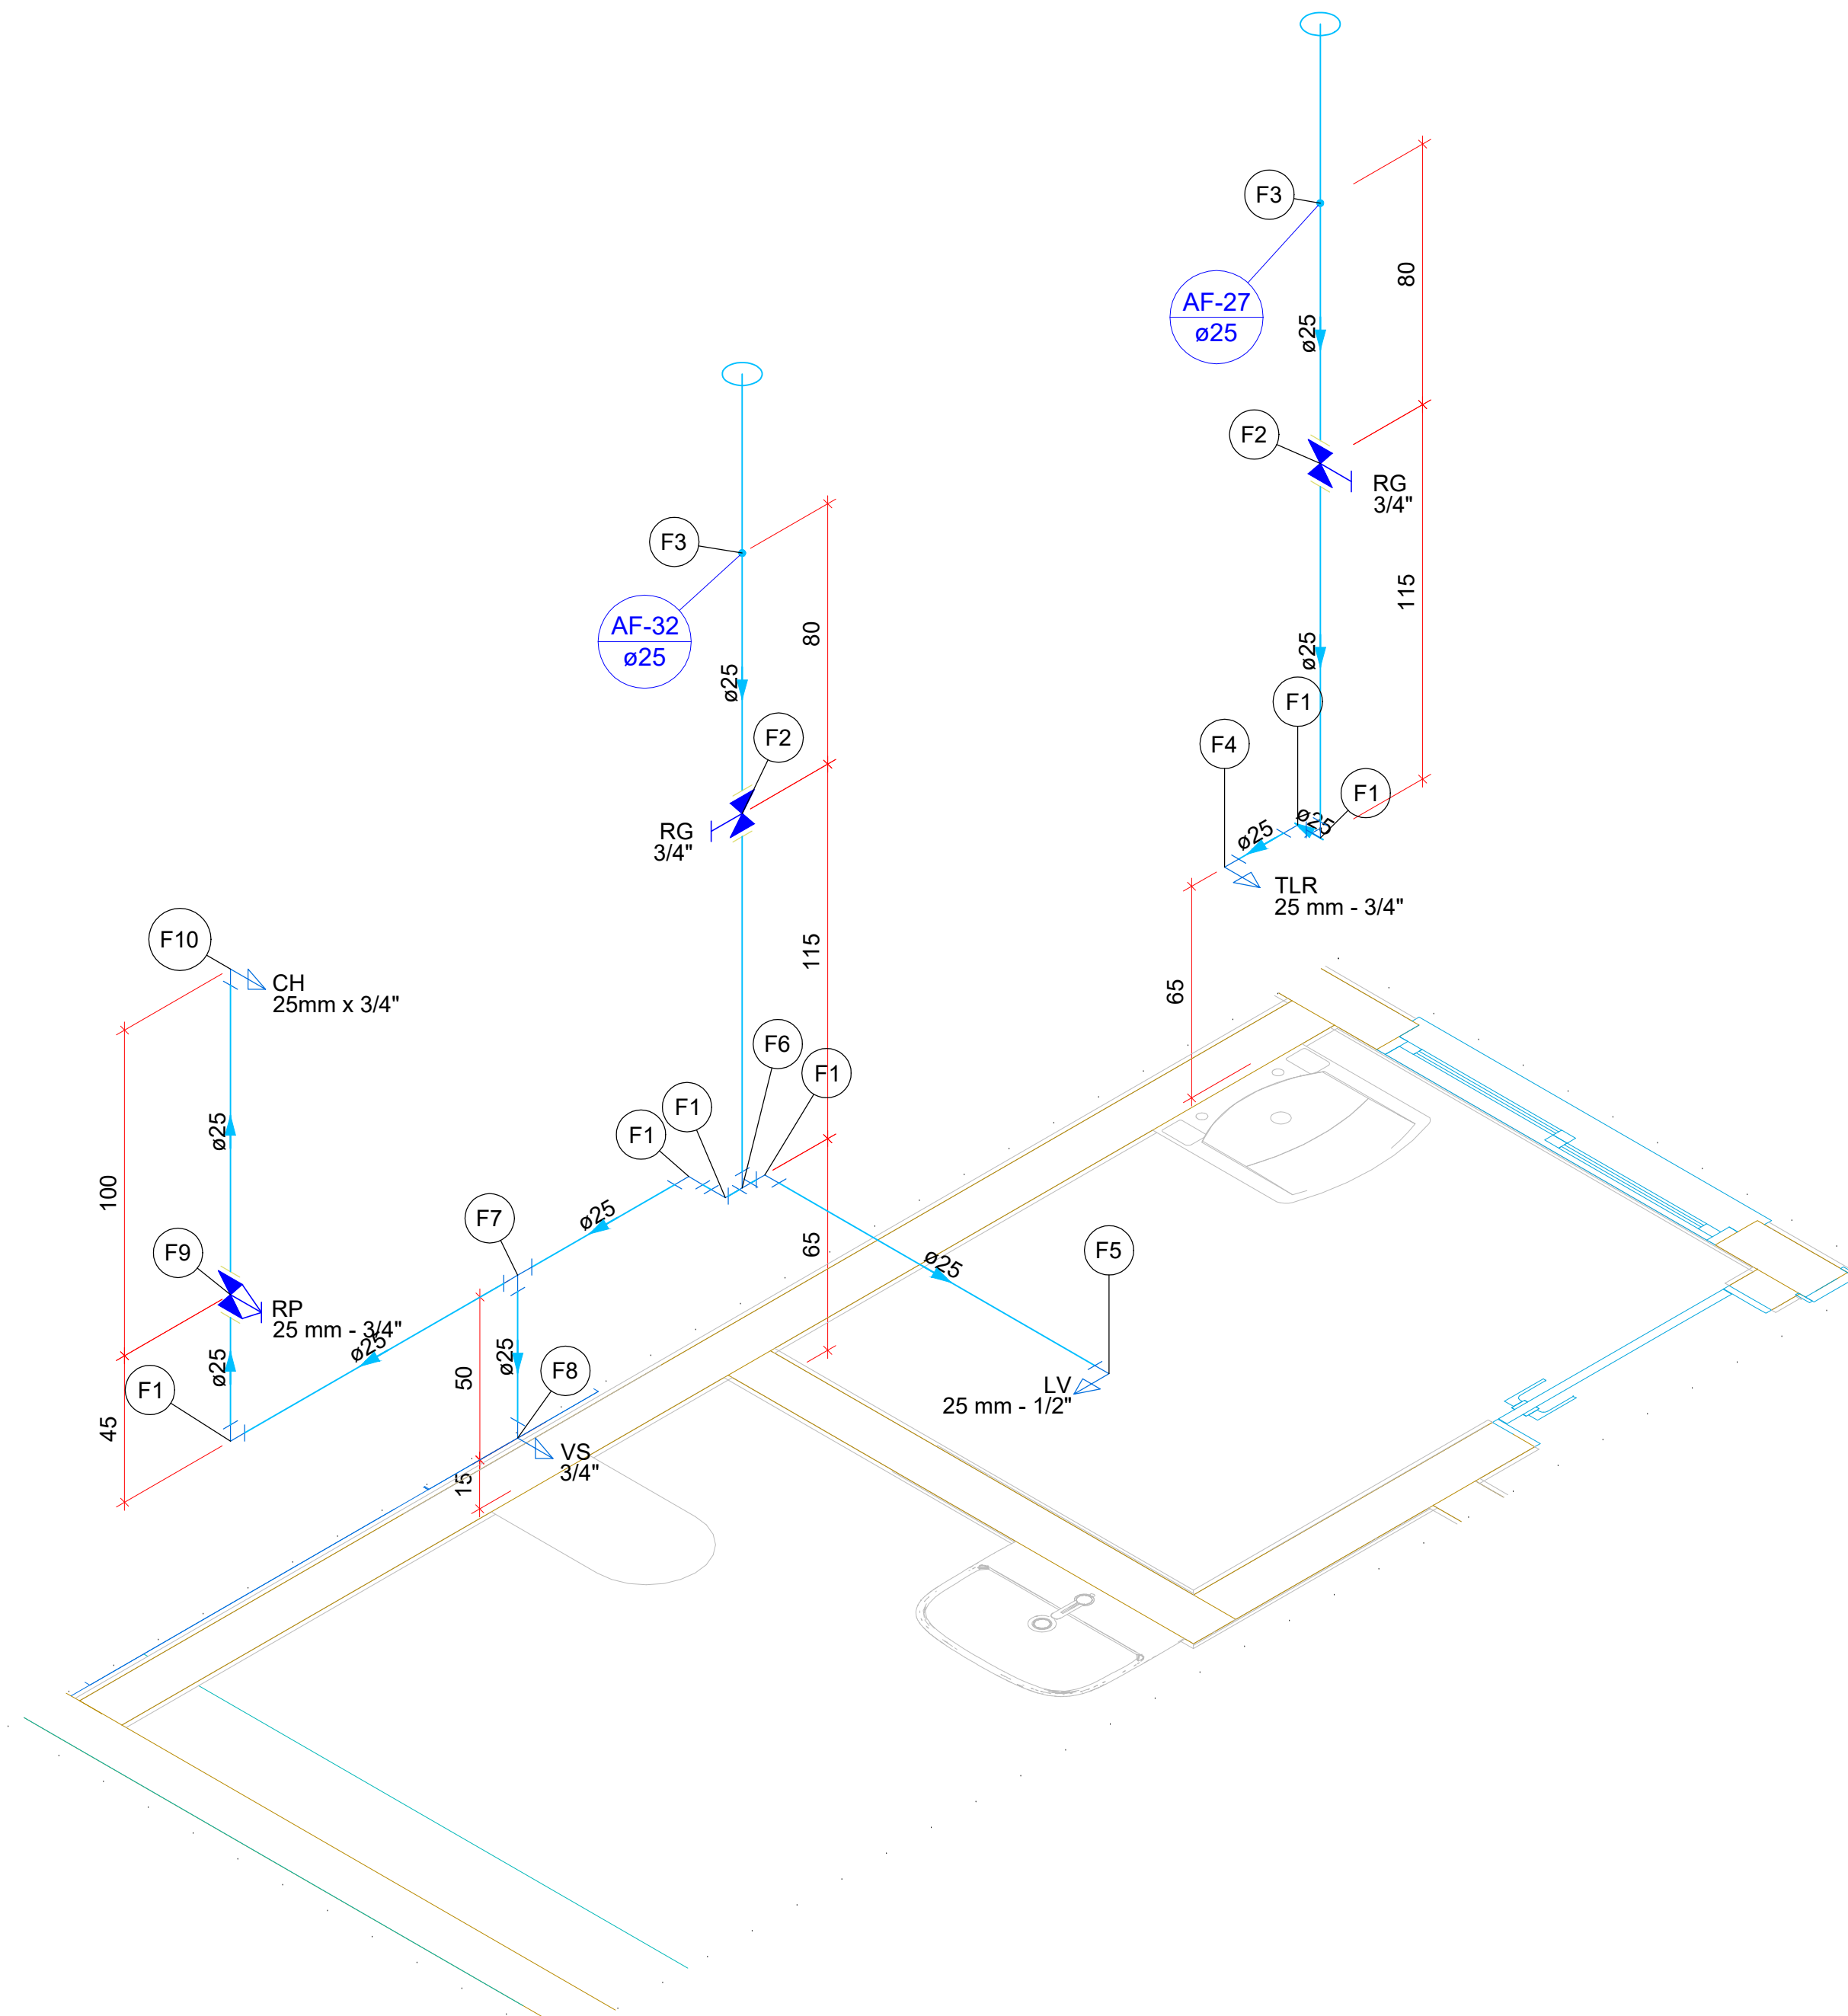


Detalhe HID-19
Escala 1:25

Legenda de peças - Térreo		
F1	PVC rígido soldável	
	Joelho 90° soldável	1pc
	25 mm	
F2	PVC rígido soldável	
	Bucha de redução sold. longa	1pc
	50 mm - 25 mm	
	Luva soldável	1pc
	50 mm	
F3	Aparelho	
	Torneira de Pia de Cozinha	1pc
	25mm - 3/4"	
	PVC soldável azul c/ bucha latão	1pc
	Joelho 90° soldável com bucha de latão	1pc
	25 mm - 3/4"	
F4	Aparelho	
	Torneira de lavatório	1pc
	25 mm - 1/2"	
	PVC Acessórios	
	Engate flexível plástico	1pc
	1/2 - 30cm	
	PVC soldável azul c/ bucha latão	1pc
	Joelho de redução 90° soldável com bucha de latão	1pc
	25 mm- 1/2"	
F5	Aparelho	
	Torneira de Pia de Cozinha	1pc
	25mm - 3/4"	
	PVC soldável azul c/ bucha latão	1pc
	Tê sold c/ bucha latão bolsa central	1pc
	25 mm - 3/4"	
F6	Metais	
	Registro de gaveta c/ canopla cromada	1pc
	3/4"	
	PVC rígido soldável	
	Adapt sold curto c/bolsa-rosca p registro	2pc
	25 mm - 3/4"	

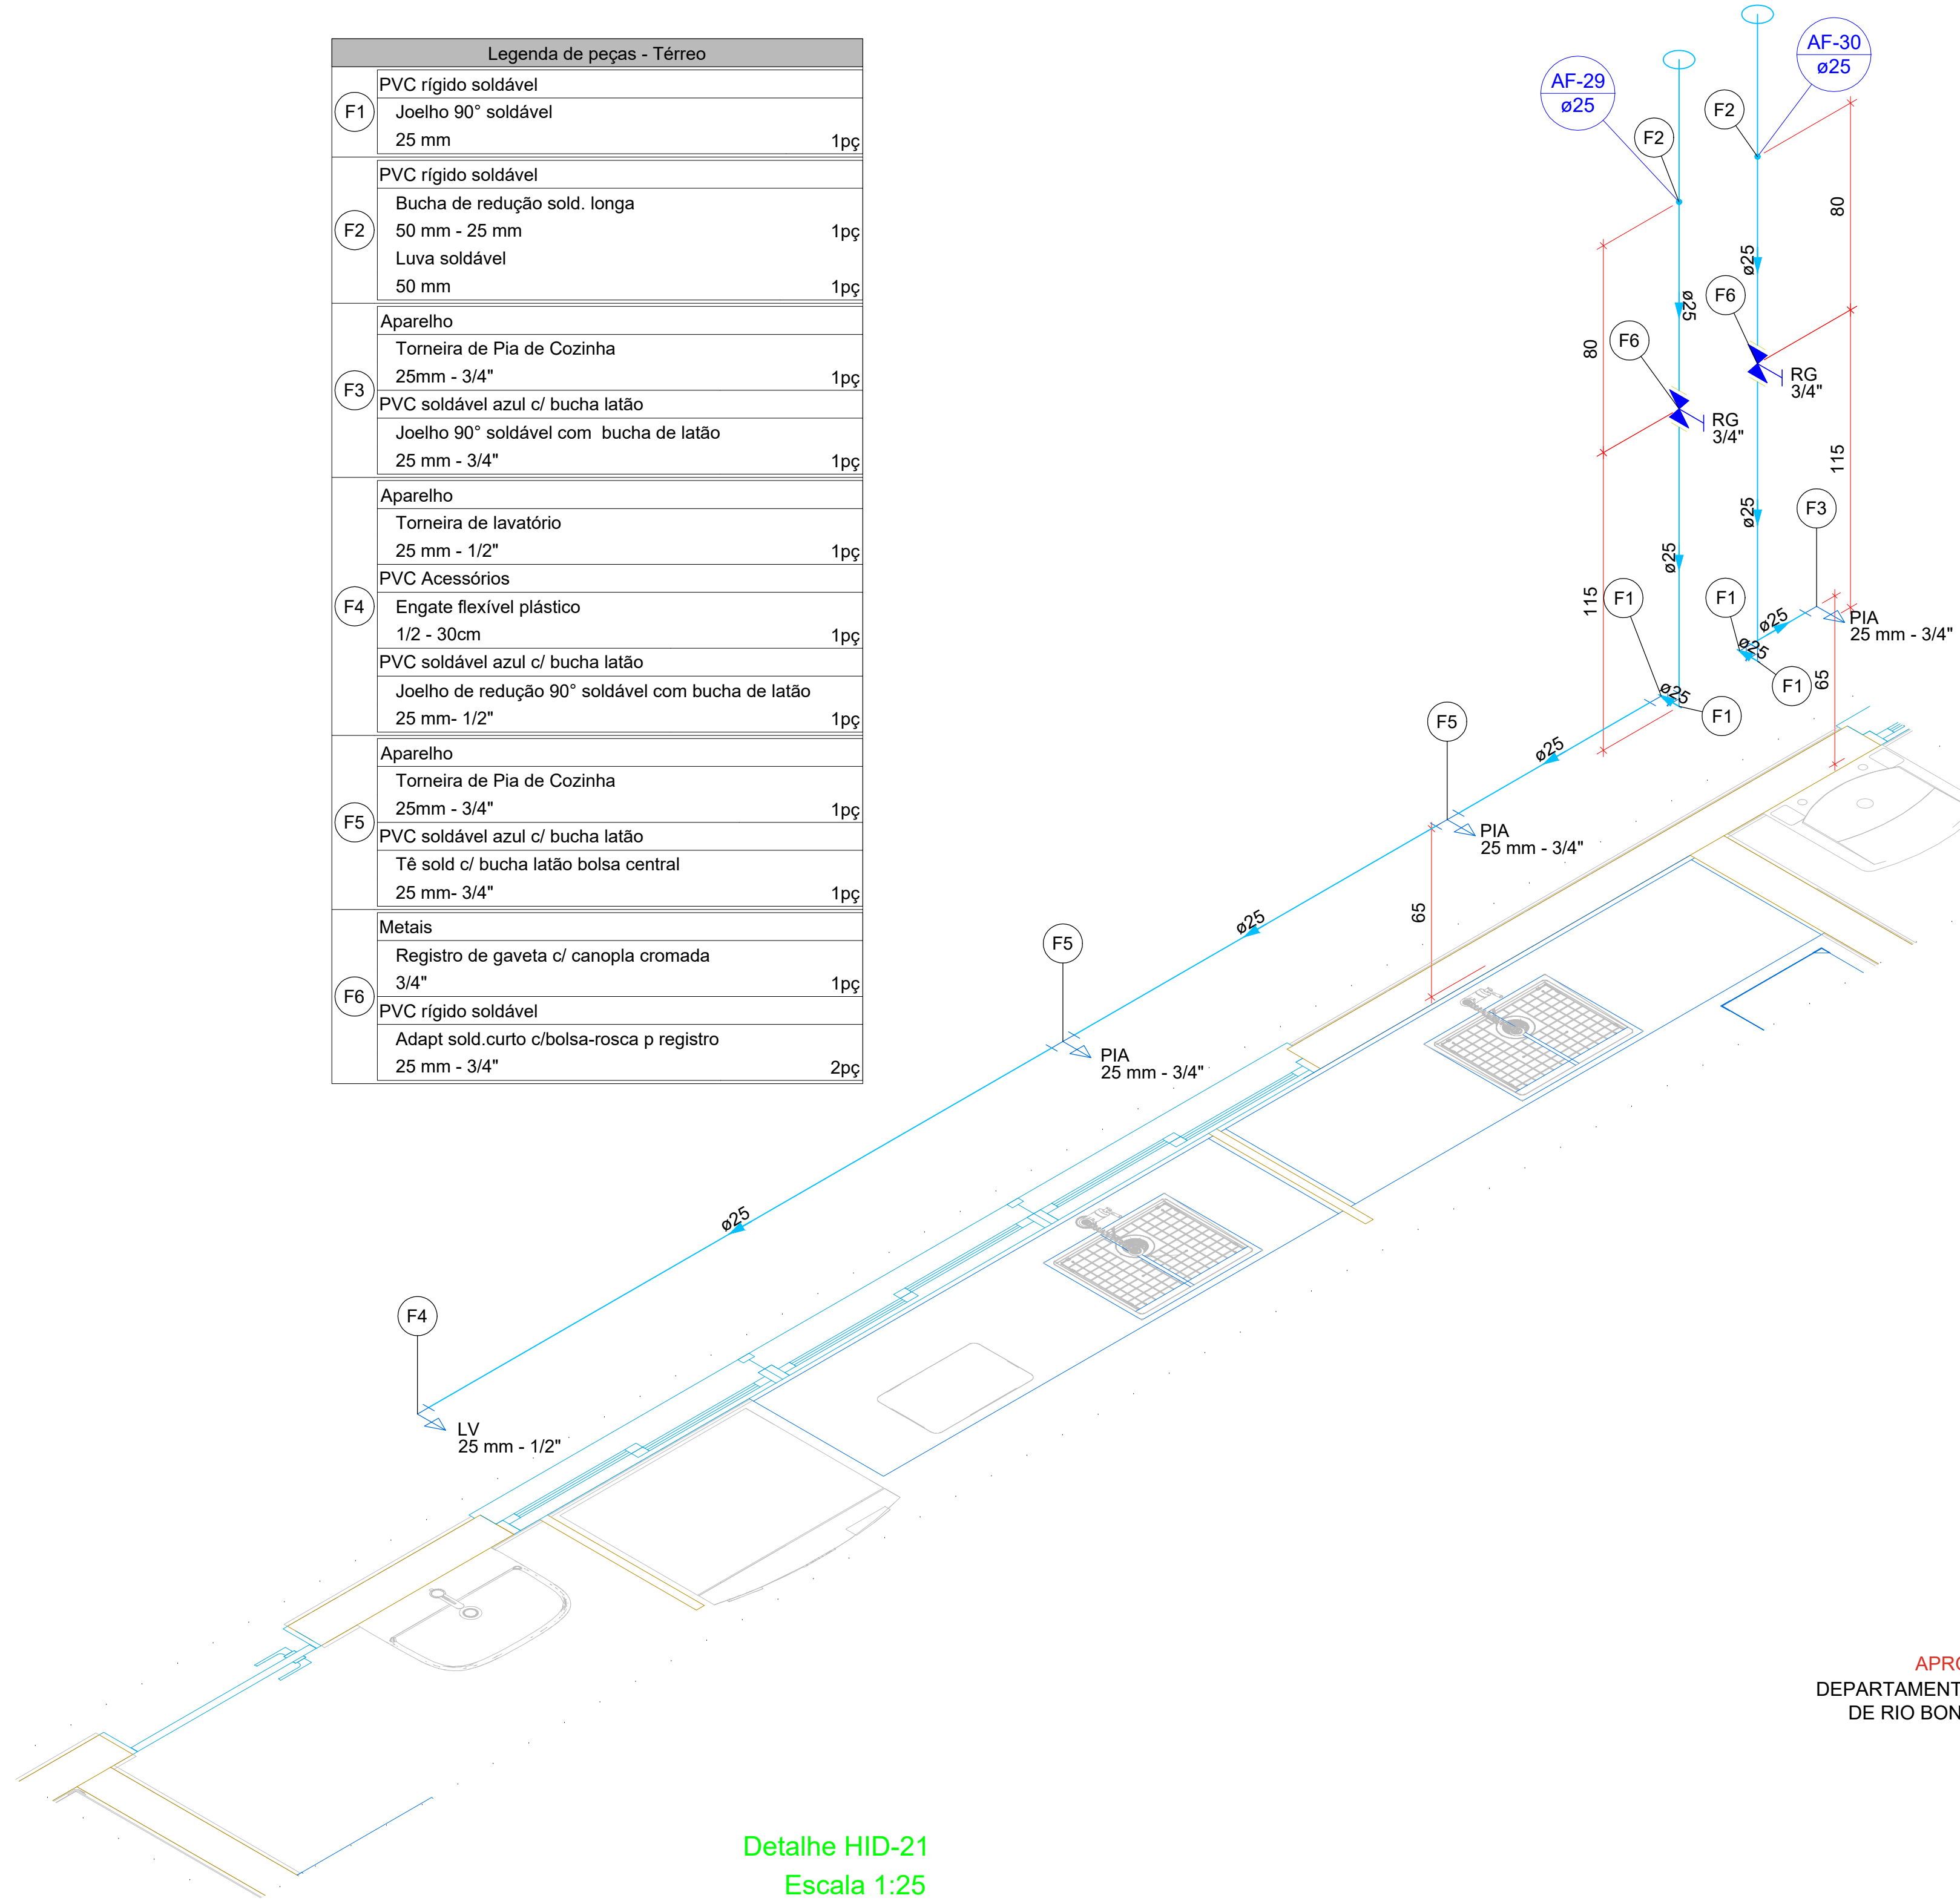


Detalhe HID-21
Escala 1:25

APROVADO
DEPARTAMENTO DE ENGENHARIA
DE RIO BONITO DO IGUAÇU

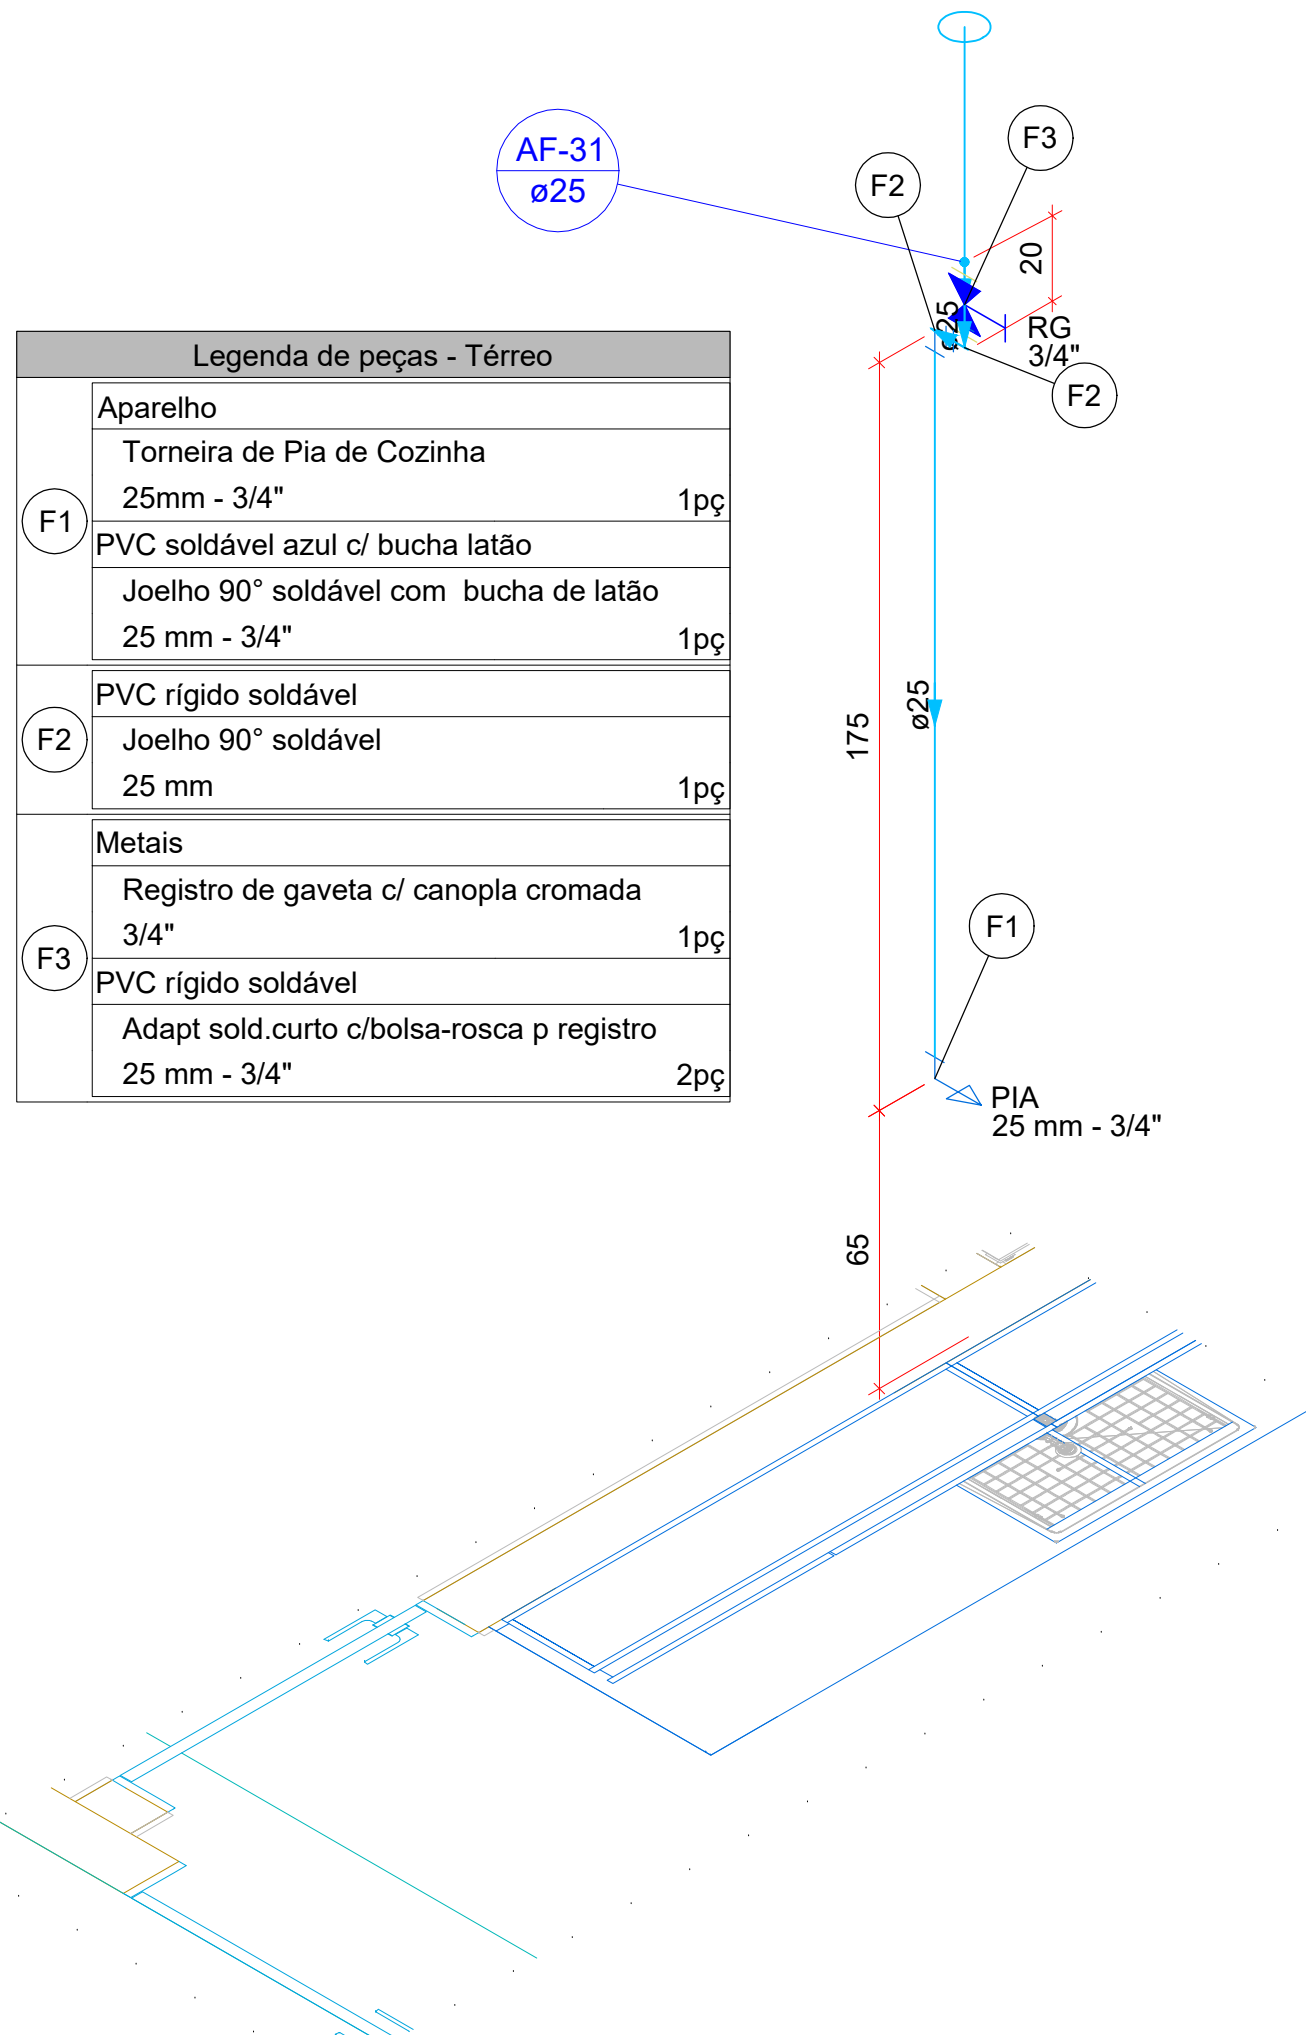


Detalhe HID-22
Escala 1:25

Legenda de peças - Térreo		
F1	PVC rígido soldável	
	Bucha de redução sold. longa	1pc
	50 mm - 25 mm	
	Luva soldável	1pc
	50 mm	
F2	PVC rígido soldável	
	Joelho 90° soldável	1pc
	25 mm	
F3	Metais	
	Registro de gaveta c/ canopla cromada	1pc
	3/4"	
	PVC rígido soldável	
	Adapt sold curto c/bolsa-rosca p registro	2pc
	25 mm - 3/4"	
F4	Aparelho	
	Torneira de Pia de Cozinha	1pc
	25mm - 3/4"	
	PVC soldável azul c/ bucha latão	1pc
	Joelho 90° soldável com bucha de latão	1pc
	25 mm - 3/4"	

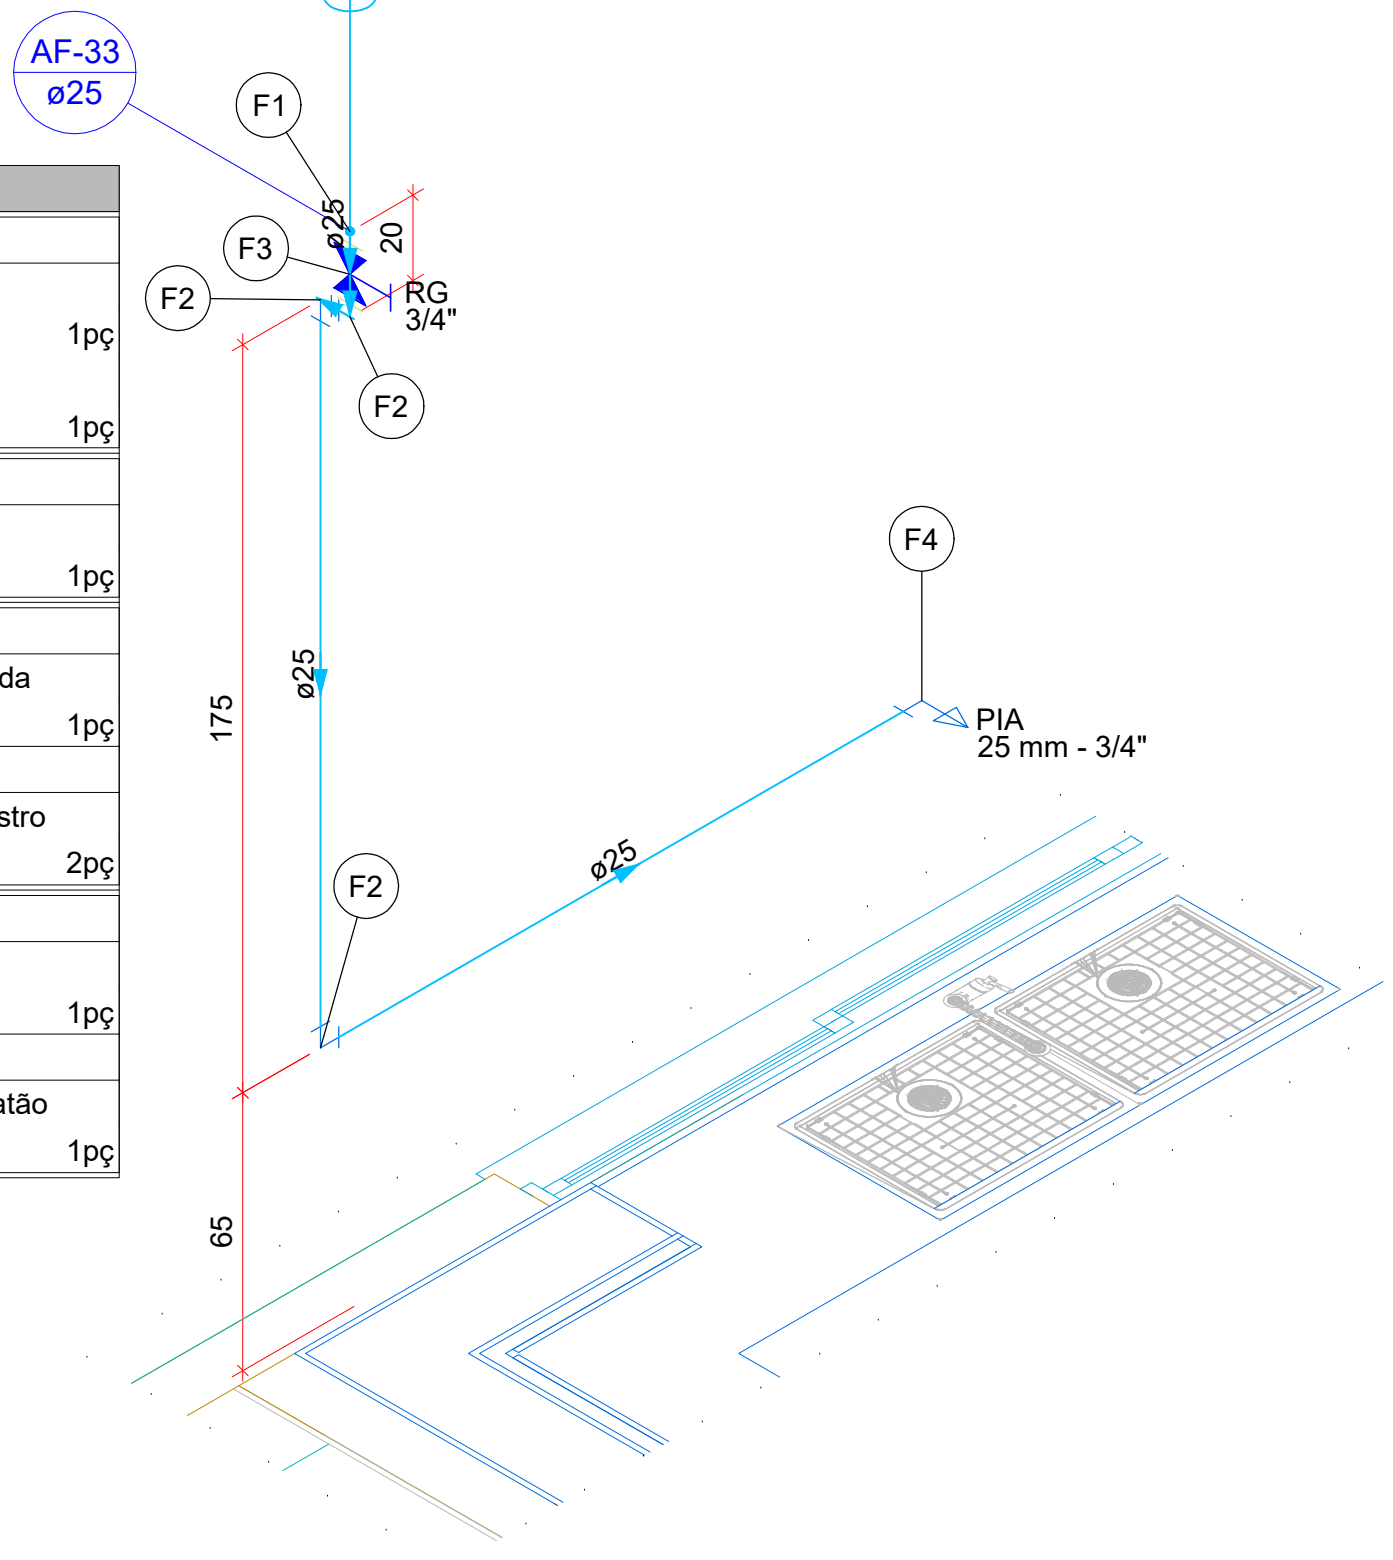

Detalhe HID-23
Escala 1:25

Legenda de peças - Térreo		
F1	PVC rígido soldável	
	Bucha de redução sold. longa	1pc
	50 mm - 25 mm	
	Luva soldável	1pc
	50 mm	
F2	PVC rígido soldável	
	Joelho 90° soldável	1pc
	25 mm	
F3	Metais	
	Registro de gaveta c/ canopla cromada	1pc
	3/4"	
	PVC rígido soldável	
	Adapt sold curto c/bolsa-rosca p registro	2pc
	25 mm - 3/4"	
F4	Aparelho	
	Torneira de Pia de Cozinha	1pc
	25mm - 3/4"	
	PVC soldável azul c/ bucha latão	1pc
	Joelho 90° soldável com bucha de latão	1pc
	25 mm - 3/4"	

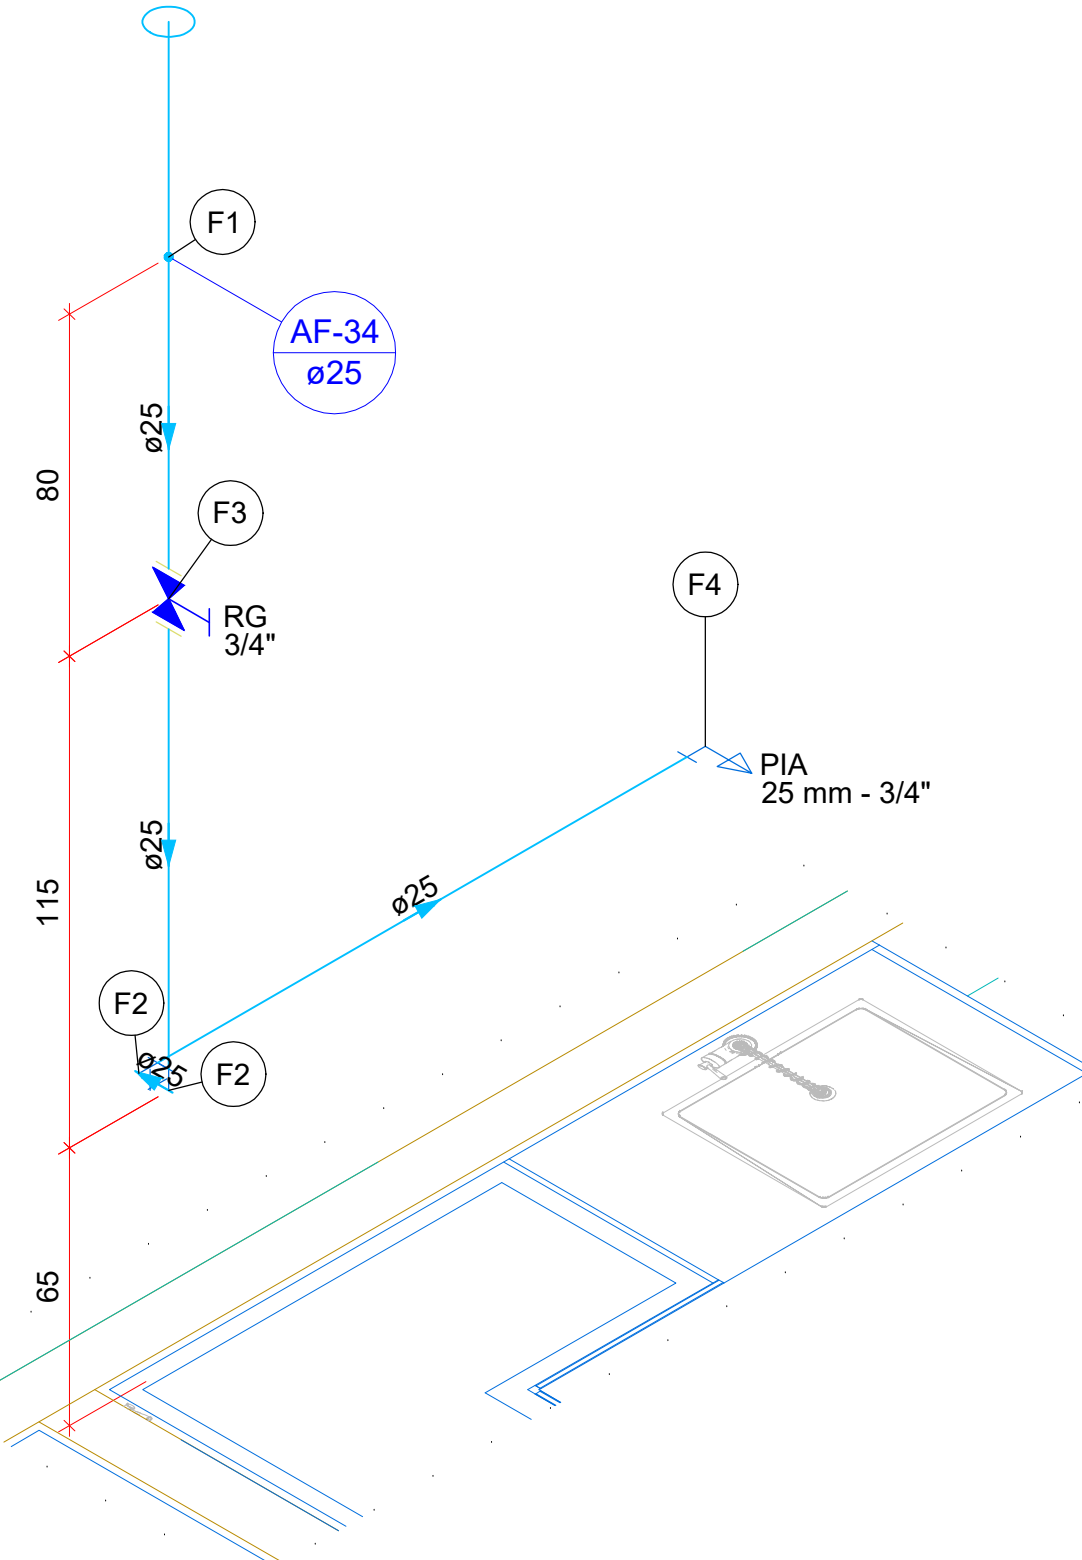

Detalhe HID-24
Escala 1:25

PROJETO HIDROSSANITÁRIO

CONTEÚDO:
DETALHES ISOMÉTRICOS.

TIPO DA EDIFICAÇÃO:
ESCOLA APAE - ESCOLA DE EDUCAÇÃO BÁSICA NA MODALIDADE DE EDUCAÇÃO ESPECIAL

MUNICÍPIO:
RIO BONITO DO IGUAÇU - PR

ENDEREÇO DA OBRA:
AVENIDA XV DE NOVEMBRO, N: 1162 - BAIRRO VISTA ALEGRE

PROPRIETÁRIO:

PREFEITURA MUNICIPAL DE RIO BONITO
DO IGUAÇU
CNPJ:95.587.770/0001-99

RESPONSÁVEL TÉCNICO DO PROJETO

ANDRÉ NOVAIS ISTCHUK
CREA/PR: 214640/D

DESENHO: ANDRÉ N. I.	DATA: 05/02/2026	ESCALA: INDICADA	FOLHA: A0	PRANCHA: 05/05
--------------------------------	----------------------------	----------------------------	---------------------	--------------------------