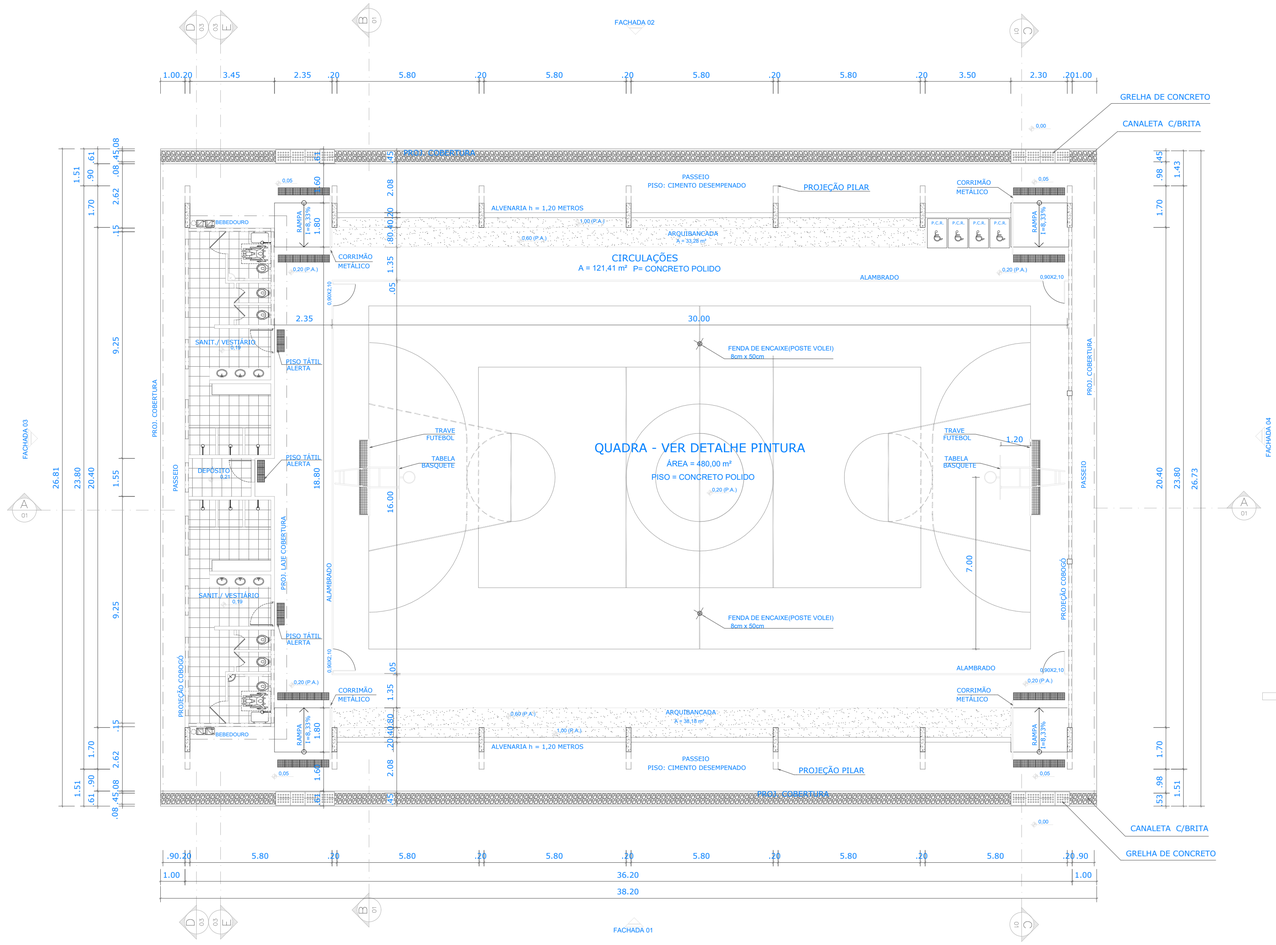

PLANTA BAIXA

ESCALA 1:125

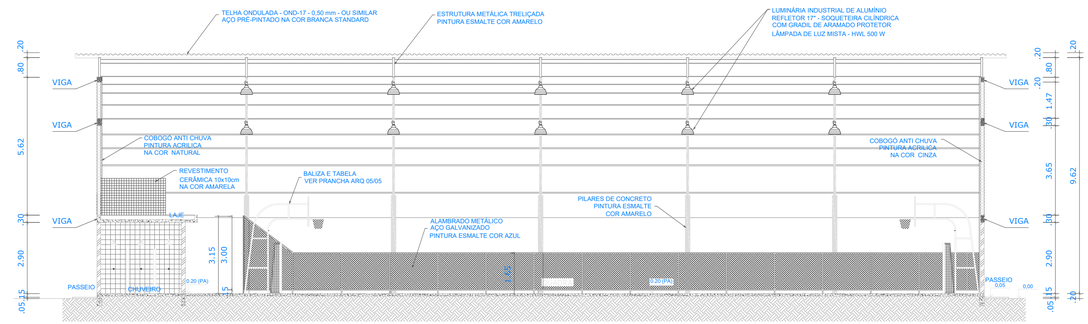

CORTE AA

ESCALA 1:125

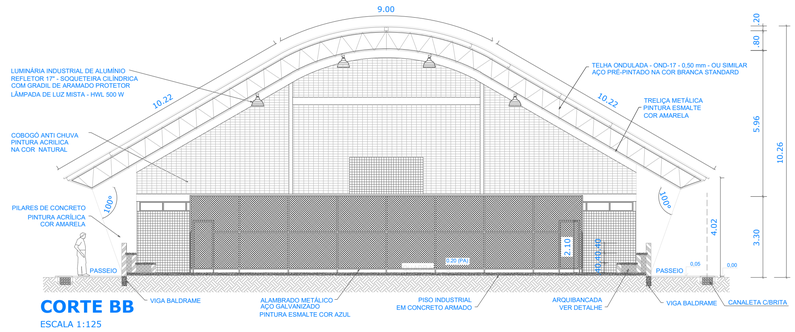

CORTE BB

ESCALA 1:125

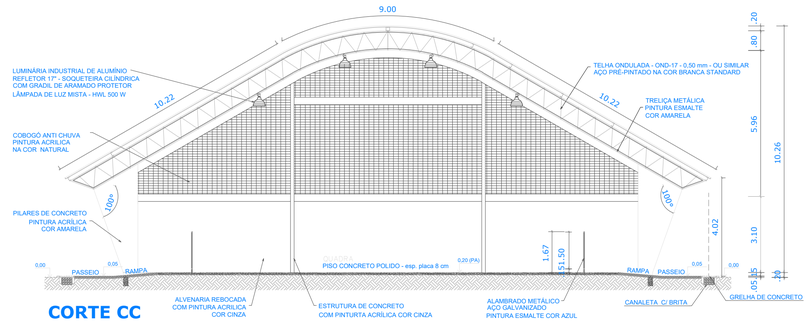

CORTE CC

ESCALA 1:125

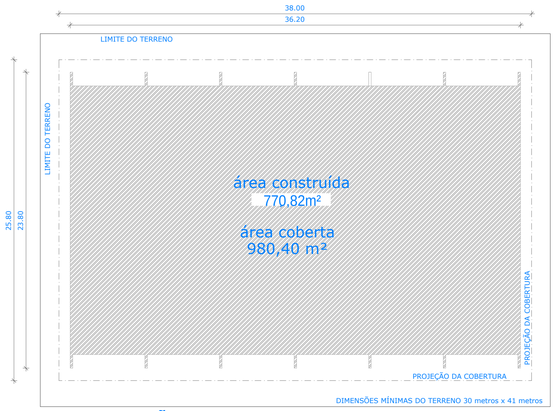

IMPLANTAÇÃO - Escala 1/250

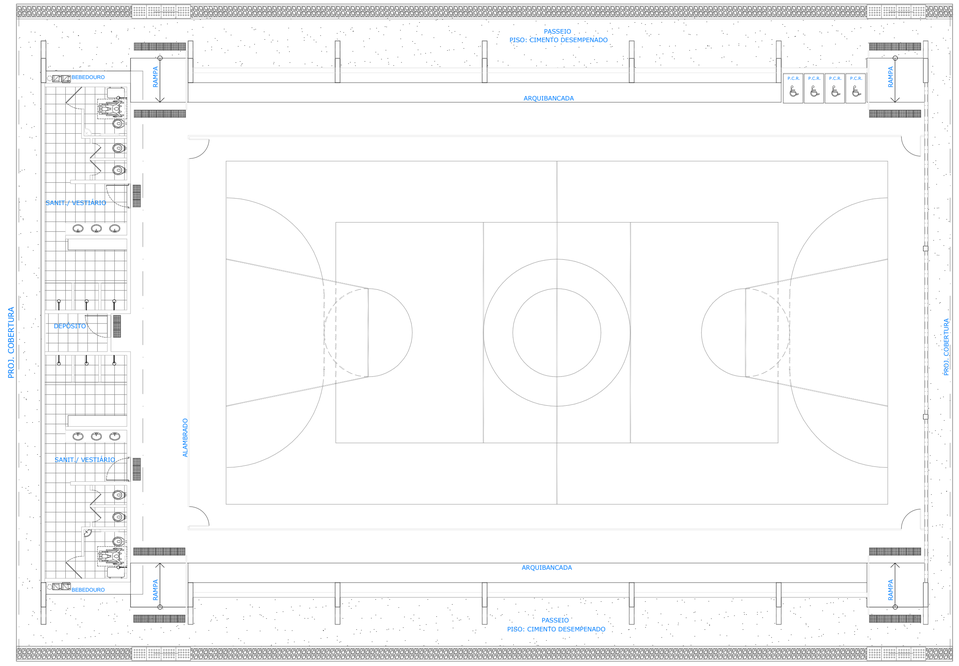

LAYOUT

ESCALA 1:125

QUADRO DE ÁREAS

ÁREA MÍNIMA DO TERRENO: 30 metros x 41 metros = 1.230,00		
ÁREA COBERTURA: 980,40 m²	TAXA DE OCUPAÇÃO:	79,70 %
ÁREA CONSTRUÍDA: 770,82 m²	COEFICIENTE DE APROVEITAMENTO:	0,63

ÁREAS EDIFICAÇÕES	
BLOCO	ÁREAS
QUADRA POLIESPORTIVA	483,80 m²
ARQUIBANCADAS	71,46 m²
VESTIÁRIOS	74,27 m²
CIRCULAÇÕES	155,47 m²
TOTAL ÁREA	770,82 m²

GOVERNO FEDERAL
BRASIL
PAÍS RICO É PAÍS SEM POBREZA
Ministério da Educação
FNDE Fundo Nacional de Desenvolvimento da Educação

PROJETO PADRÃO - FNDE

MUNICÍPIO – UF:

PROPRIETÁRIO:

ENDEREÇO: XV DE NOVEMBRO 1162 - BAIRRO VISTA ALEGRE

PROPRIETÁRIO ENIO AUGUSTO SIQUEIRA DA LUZ:08054071973 Data: 2026.03.18 14:36:07-03'00'

RESP. TÉCNICO
ENIO AUGUSTO SIQUEIRA DA LUZ
CREA
CREA -PR 219227/D

DLFO

CREA

RA

OBSERVAÇÕES:

QUADRA COBERTA COM VESTIÁRIO

PROJETO ARQUITETÔNICO

S

COORDENAÇÃO
CGEST - Coordenação Geral de Infraestrutura Educacional

QUADRA COBERTA
PLANTA BAIXA, LAYOUT, CORTES E DETALHE ARQUIBANCADA

ARQ

REVISÃO
R.00
R.00
R.00

ESCALA
INDICADA

DATA EMISSÃO
JANEIRO / 26

PRANCHA
01/05

FORMATO
A1 (841 X 594)

A1 841x594mm