

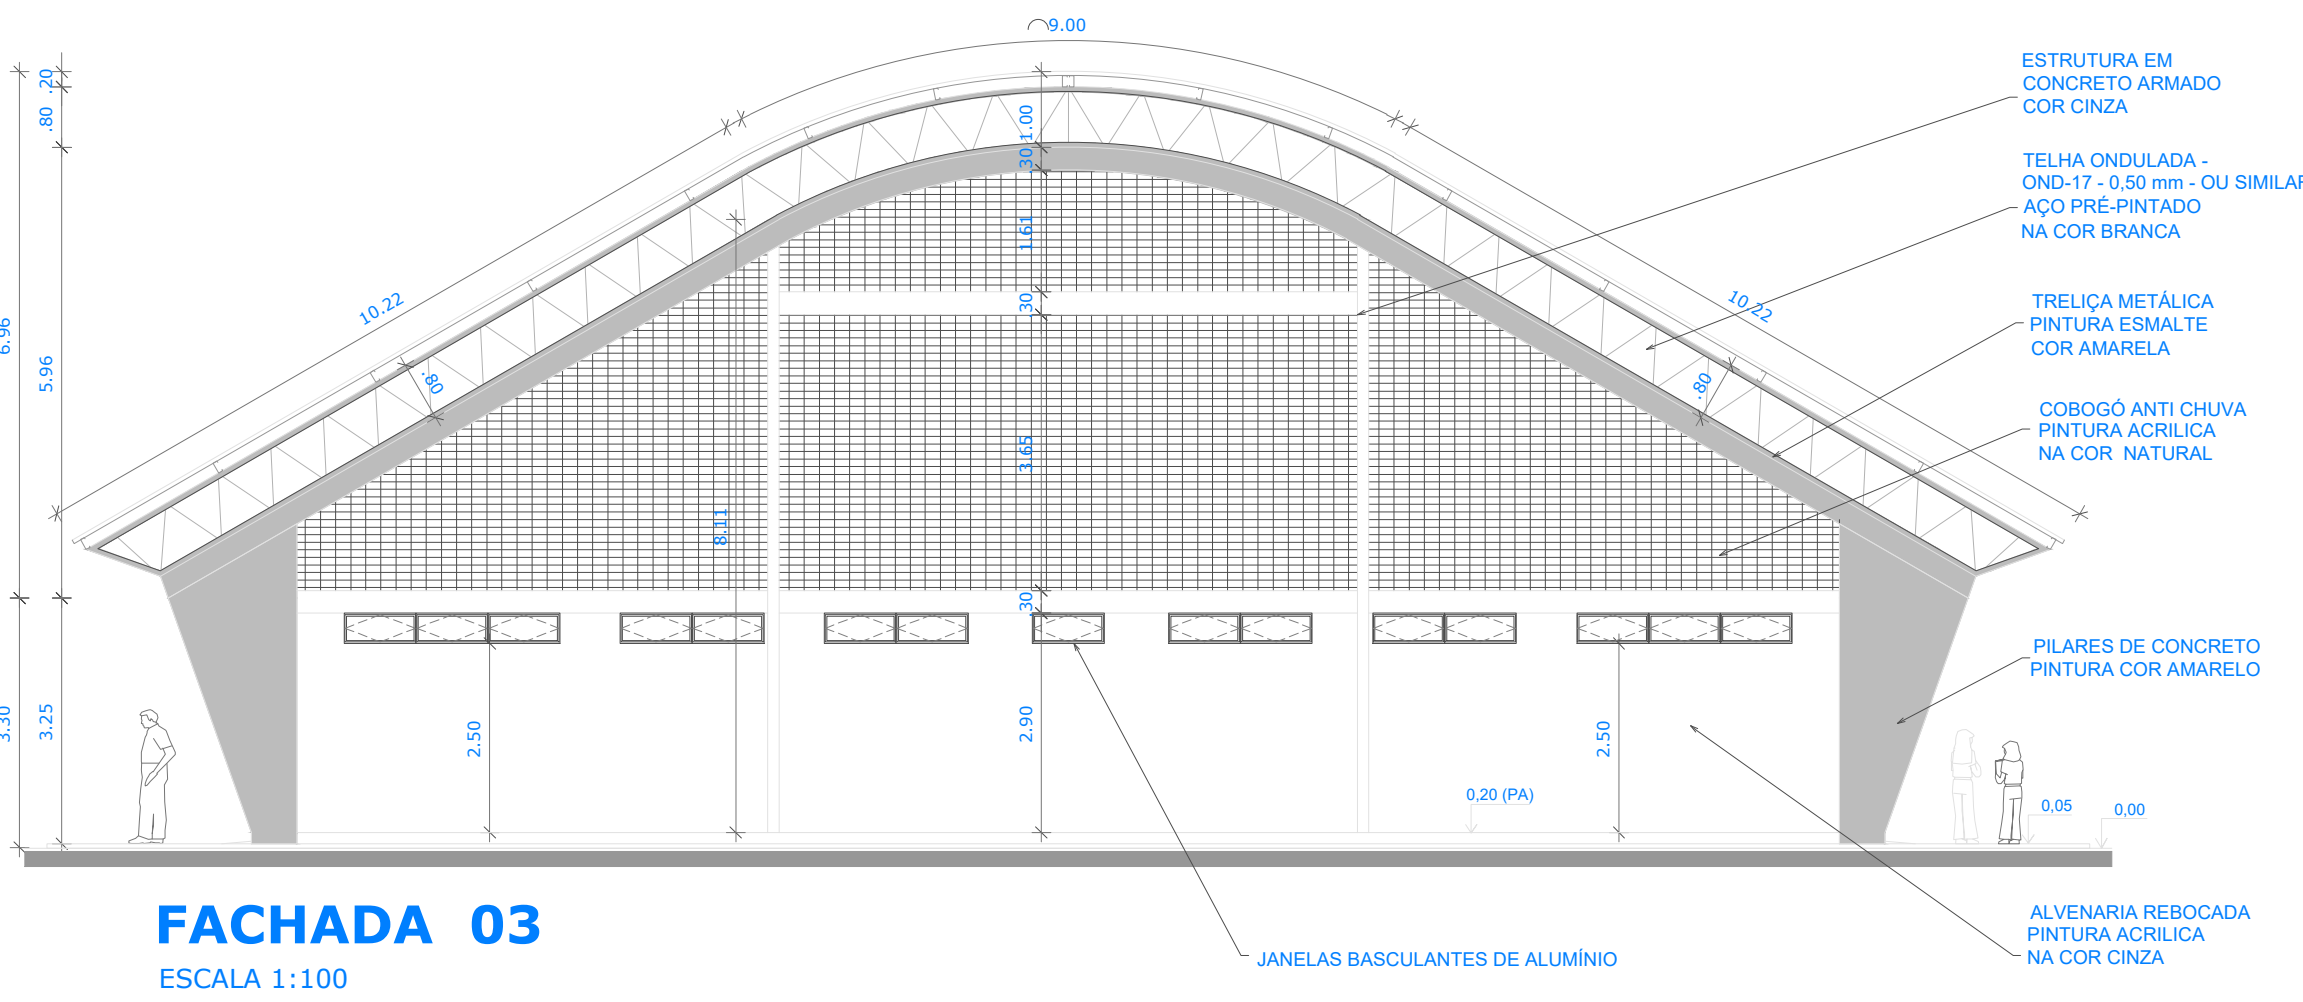
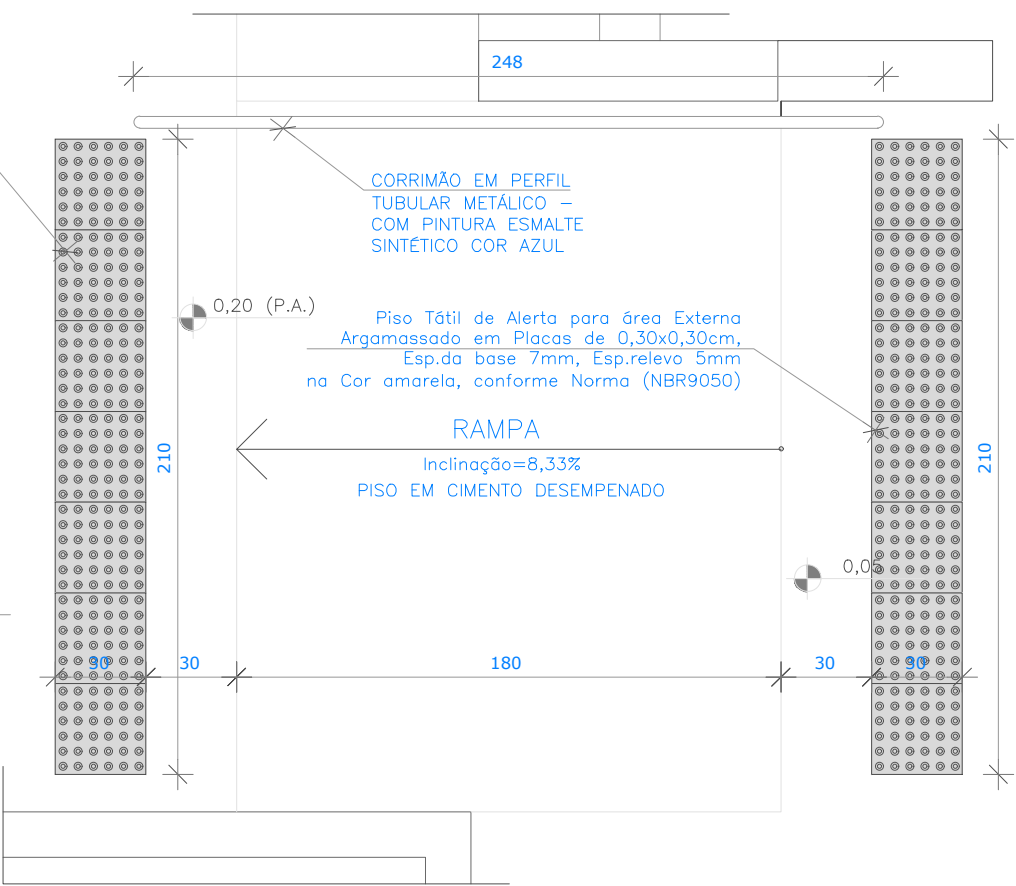
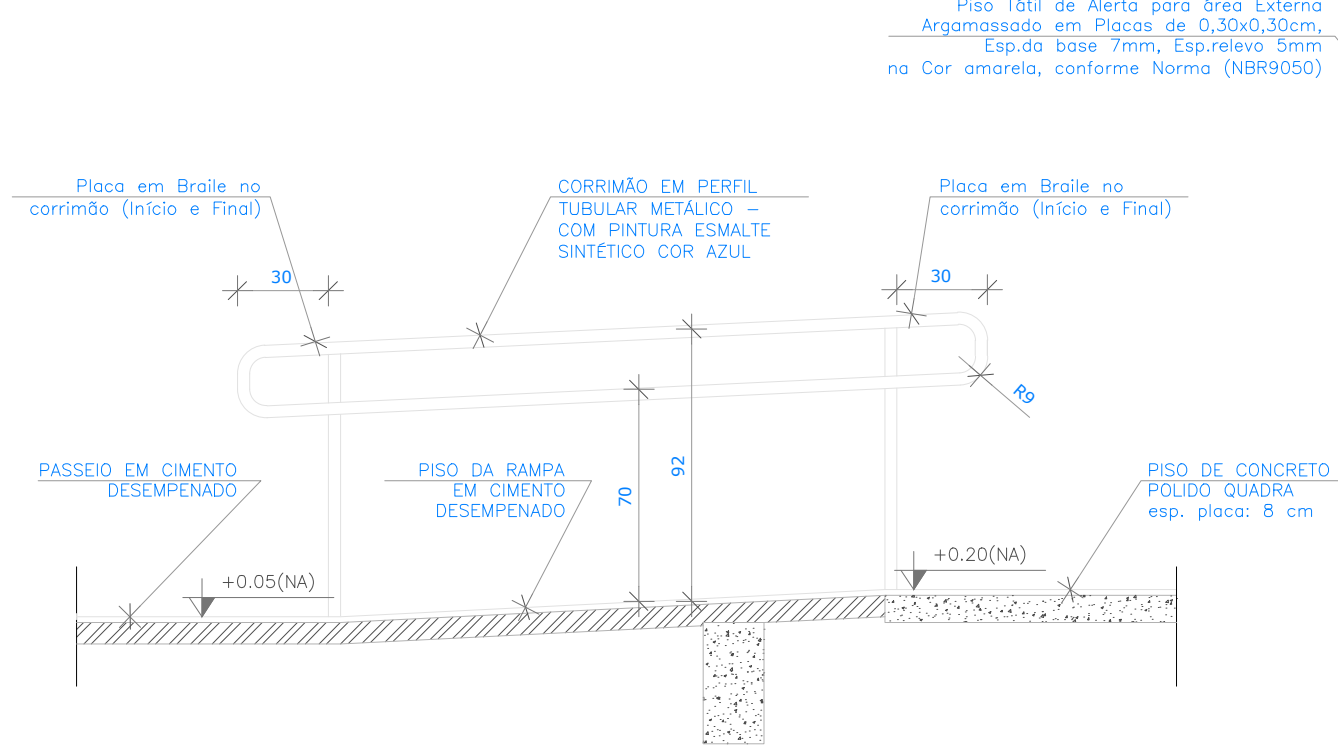



PLANTA DE COBERTURA  
ESCALA 1:125

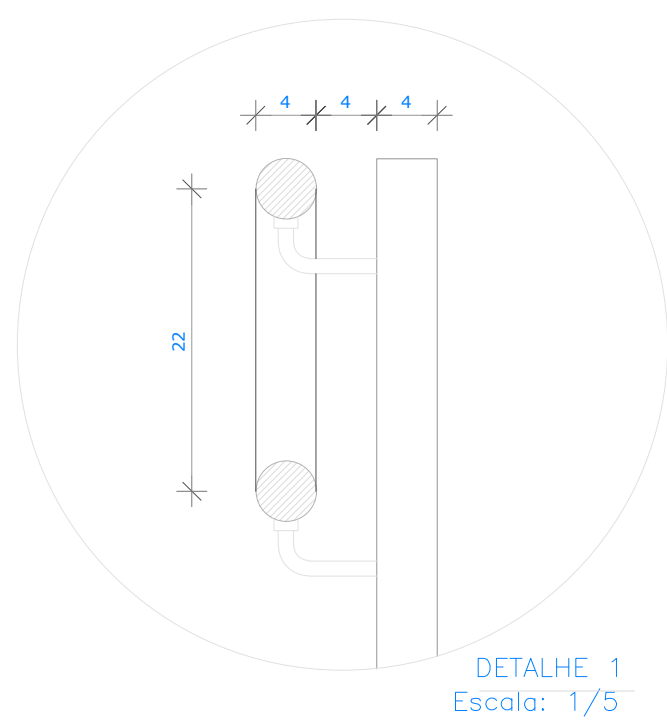


FACHADA 03  
ESCALA 1:100

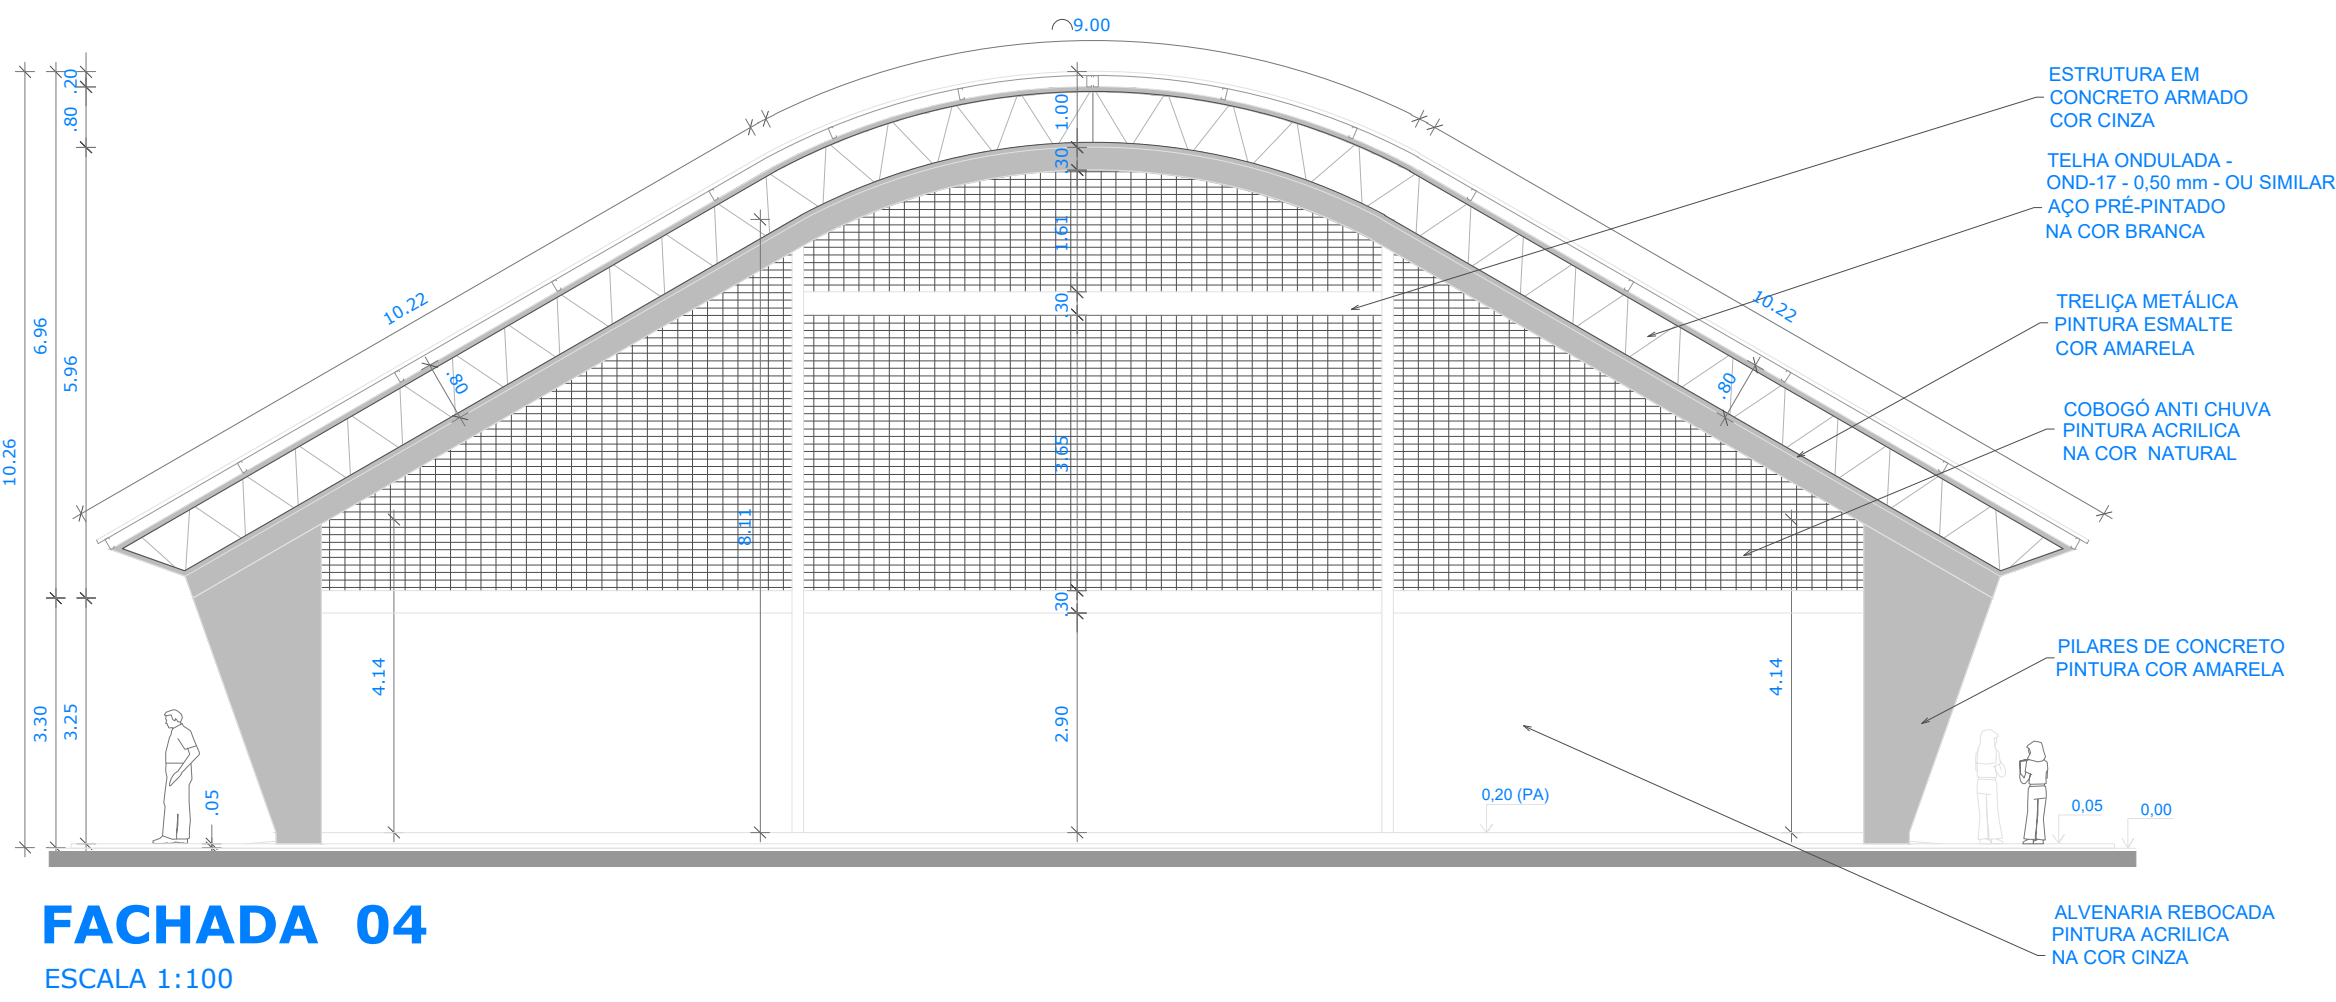

FACHADA 04  
ESCALA 1:100

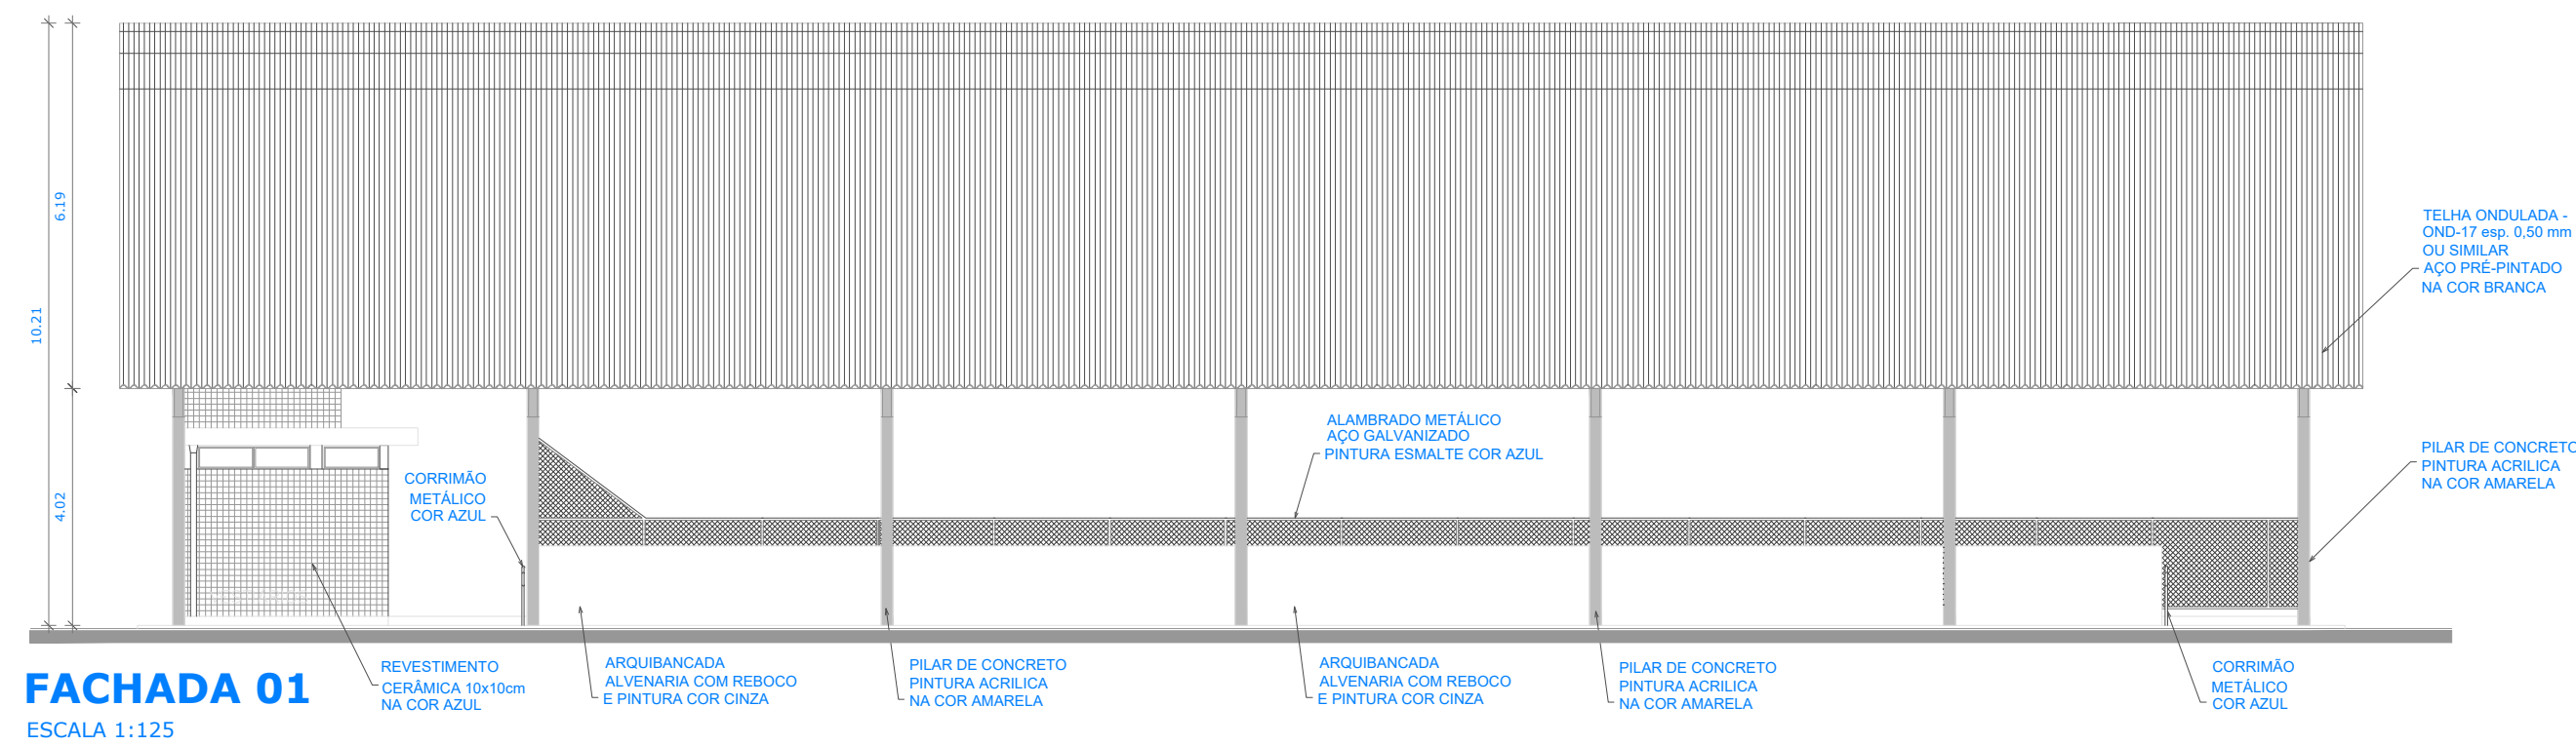

FACHADA 01  
ESCALA 1:125

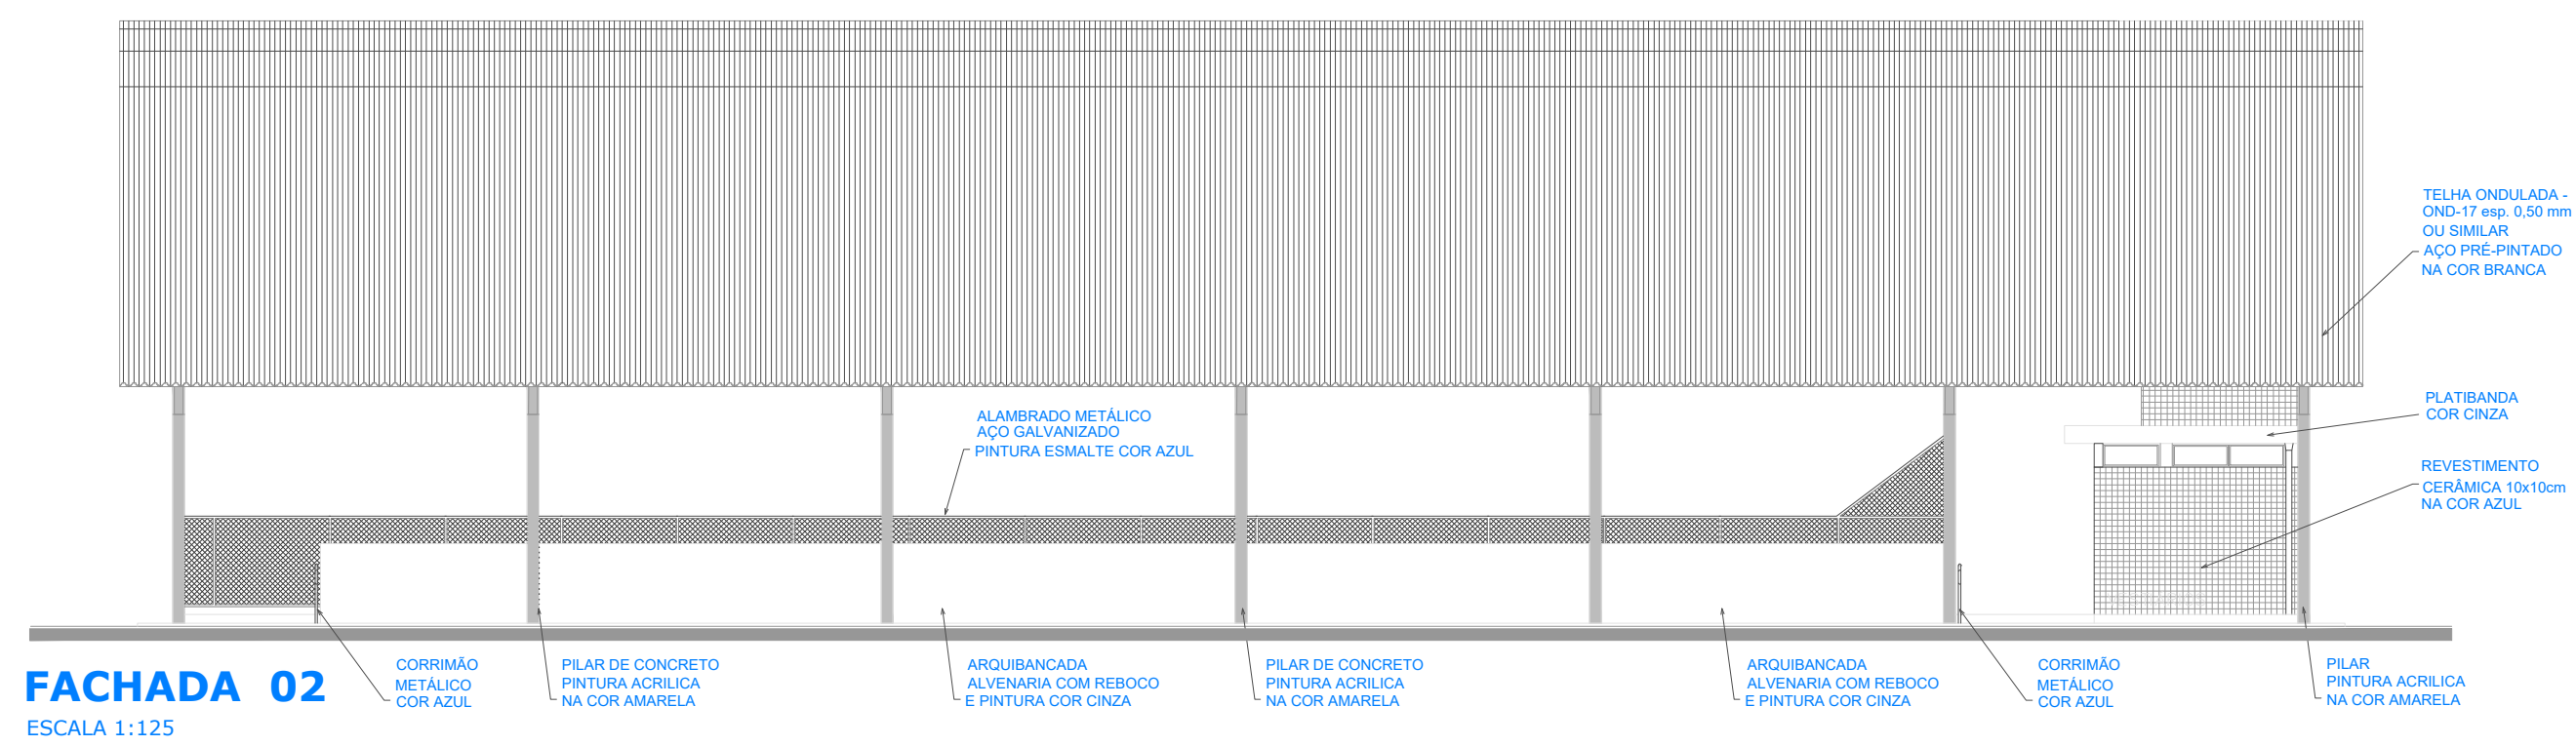

FACHADA 02  
ESCALA 1:125

<div>GOVERNO FEDERAL</div> <div><div>BRASIL</div><div>Ministério da Educação</div><div>FNDE</div><div>Fundo Nacional de Desenvolvimento da Educação</div></div> <div>PAIS RICO É PAIS SEM POBREZA</div>			
PROJETO PADRÃO - FNDE			
MUNICÍPIO - UF:			
PROPRIETÁRIO:			
ENDEREÇO:			
PROPRIETÁRIO			
RESP. TÉCNICO			
ENIO AUGUSTO SIQUEIRA DA LUZ			
CREA			
CREA - PR 219227/D			
DLFO	CREA		
OBSERVAÇÕES:			
QUADRA COBERTA COM VESTIÁRIO			
PROJETO ARQUITETÔNICO			
COORDENAÇÃO		QUADRA COBERTA	
CGEST - Coordenação Geral de Infraestrutura Educacional		PLANTA DE COBERTURA E FACHADAS	
ARQ		PRANCHA	
REVISÃO		ESCALA	
R.00		1/125	
R.00		DATA EMISSÃO	
R.00		DEZEMBRO/2014	
FORMATO		02/05	
A1 (841 X 594)			