P01 - PONTE SOBRE O RIO CRIM, VÃO 12,00 M, H: 5,00M

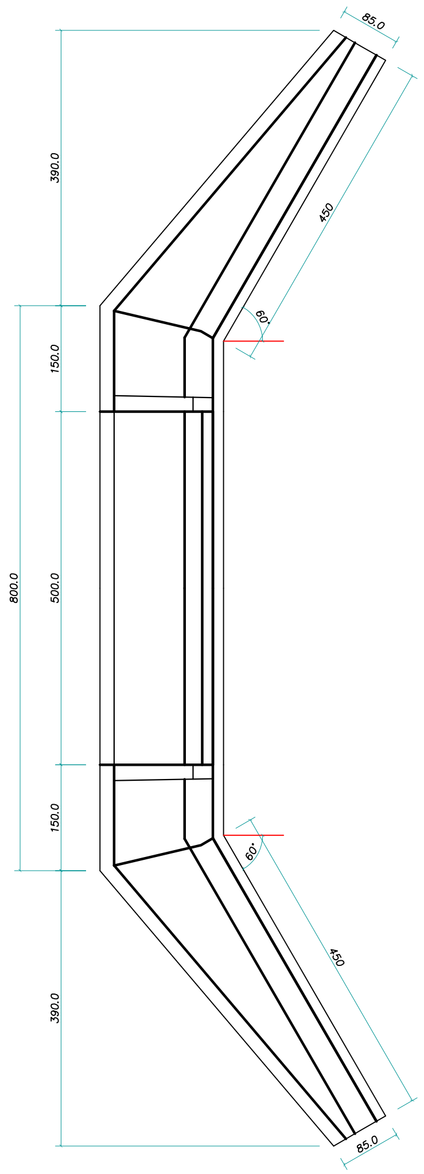

CABECEIRA (VISTA SUPERIOR)
ESCALA – 1:50

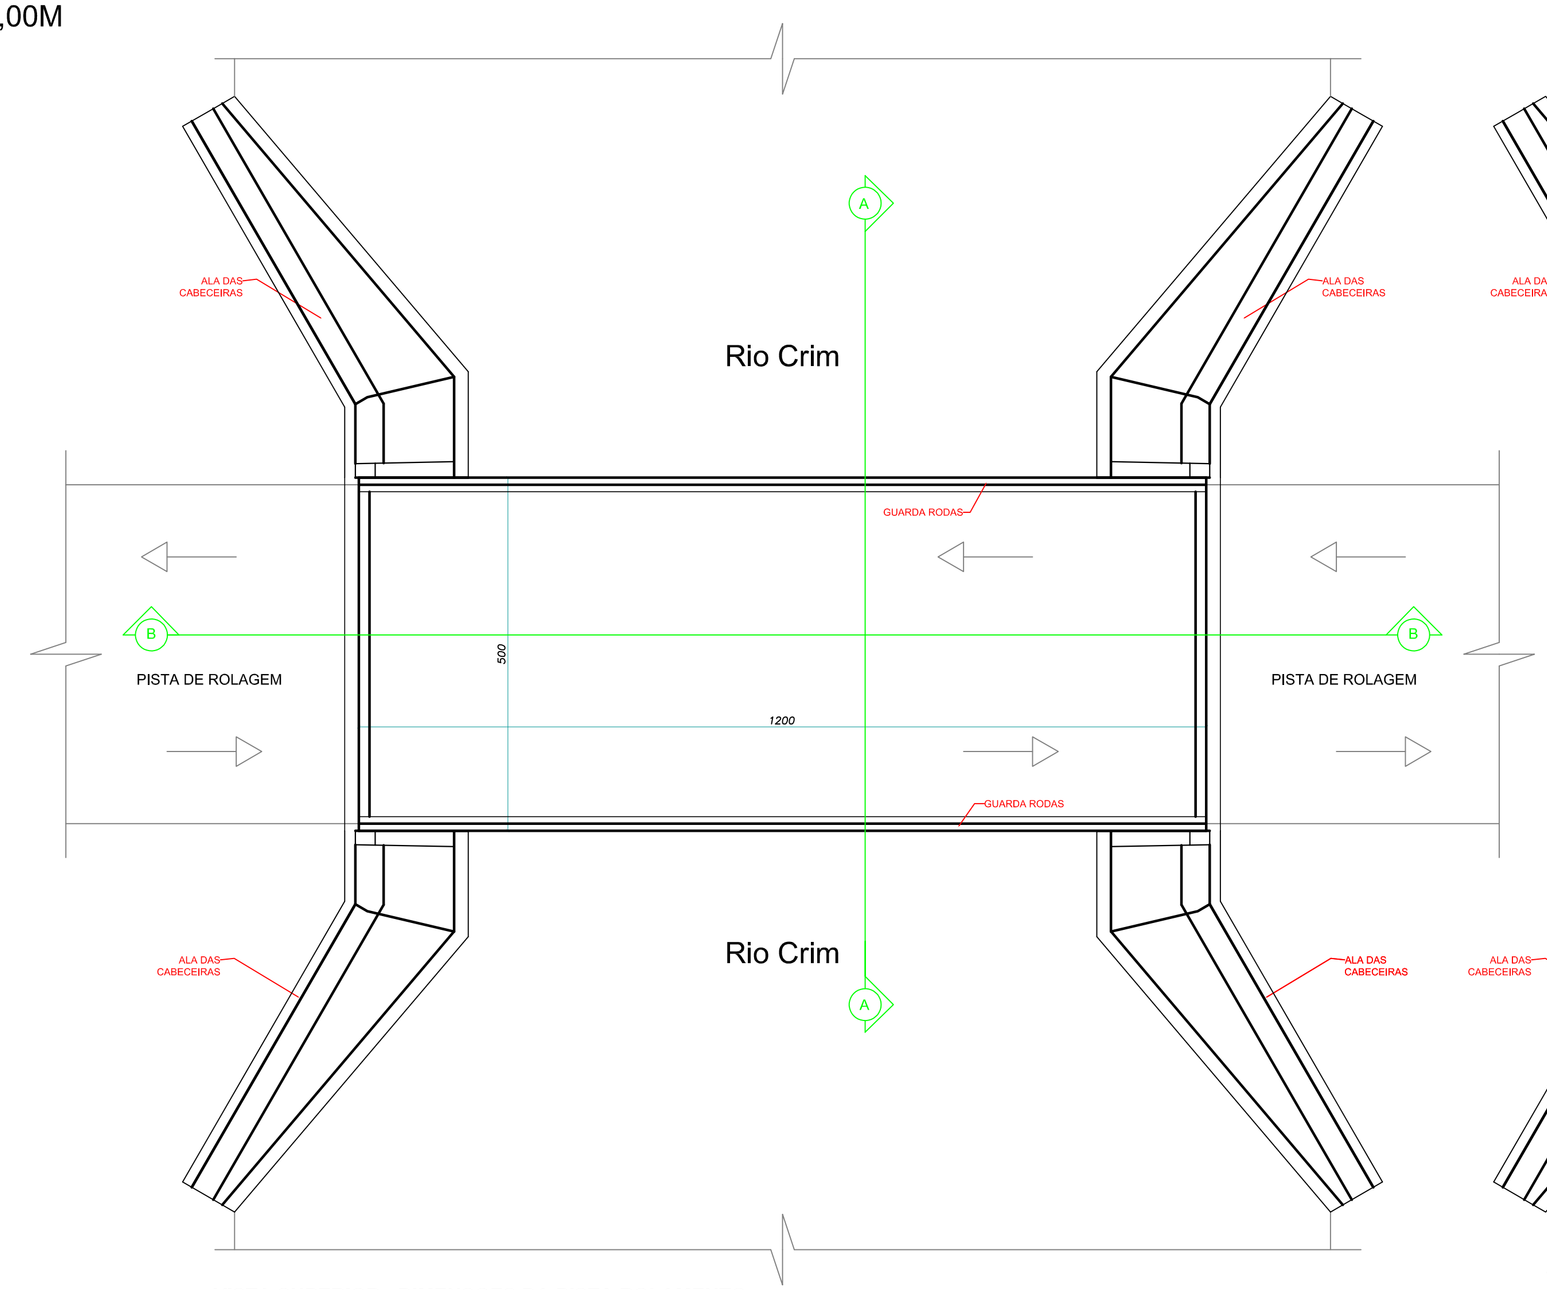

VISTA SUPERIOR - DIMENSOES DA PISTA ROLAMENTO
ESCALA – 1:50

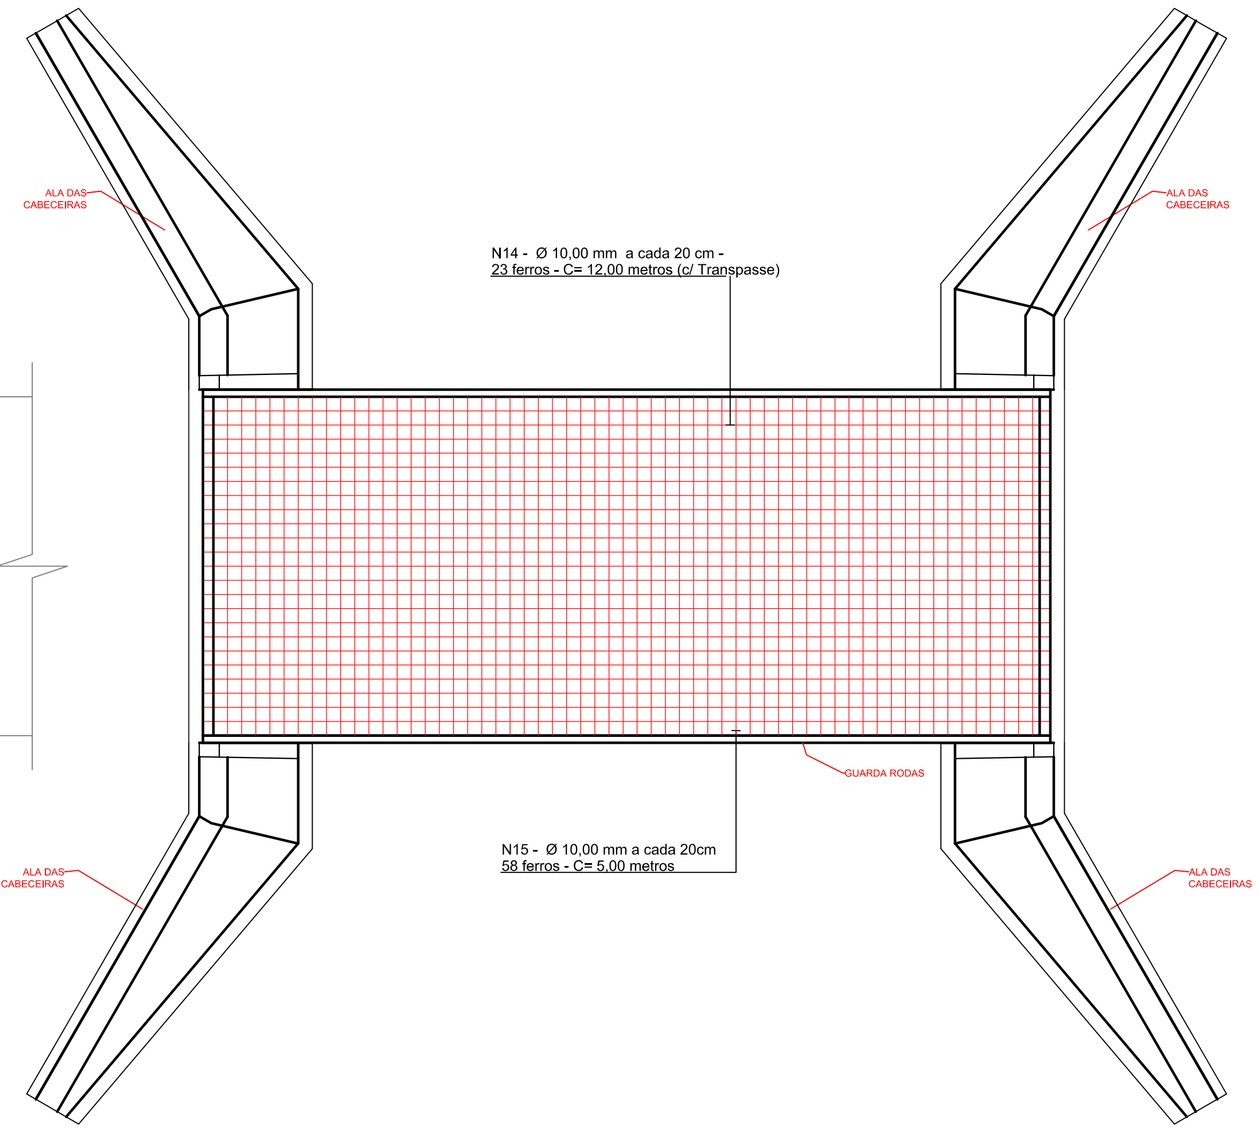

VISTA SUPERIOR - ARMAÇÃO FERRAGEM DA PISTA ROLAMENTO
ESCALA – 1:50

LAJOTAS

PERFIL B e C

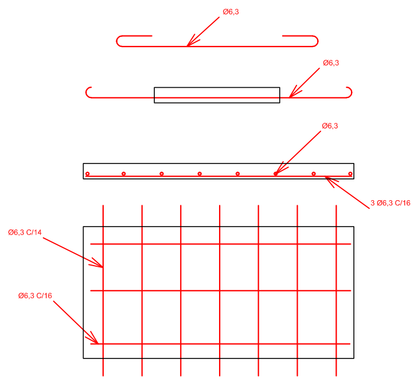

PLACA 100x50

TABELA DE ARMADURAS

	ø	Q	COMPRIMENTOS	
			UNITÁRIO	PARCIAL
	6,3	7	1,18	8,26
	6,3	3	0,97	2,91

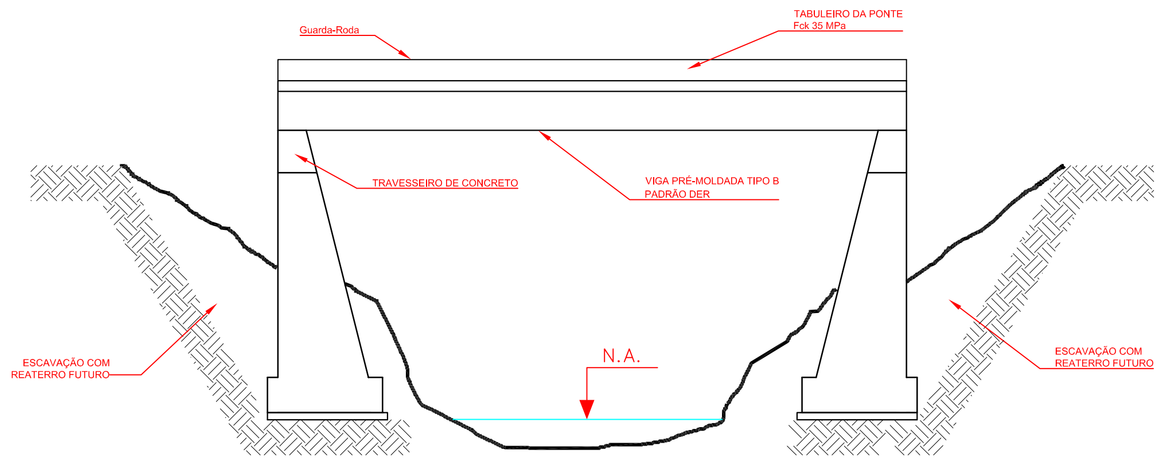

MURO EM CONCRETO PARA SOLO/ROCHA DE BOM SUPORTE
SEÇÃO TRANSVERSAL

SOLO DE BOA RESISTENCIA
CONCRETO CICLÓPICO 15,0 MPa

RELAÇÃO DE AÇO E CONCRETO PISTA DE ROLAMENTO		
DIÂMETRO (ø)	METROS (M)	BARRAS (12 METROS)
ø 10,0 mm	566,00M	48,00 BR
PESO TOTAL	349,22 Kg	
CONCRETO	9,0 M3	

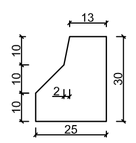

MEIO FIO PRÉ-MOLDADO - PADRÃO DER

SEÇÃO GUARDA RODA
ESCALA – 1:50

APROVAÇÃO

Município: RIO BONITO DO IGUAÇU/PR	**obra:** PONTE SOBRE O RIO CRIM COMUNIDADE RIO CRIM VÃO 12,00 M, H:5,50 M	**Prancha:** 02/02
ESCALA: INDICADA		
	Proprietario: PREF. MUN. DE RIO BONITO DO IGUAÇU - PR PROPRIETÁRIO	**Data:** 12/03/2024
Arquivo Plotagem: PONTE RIO CRIM		**desenho:**
Conteúdo Da Prancha: VISTA DAS CABECEIRAS, PLANTA BAIXA DA LAJE, ARMAÇÃO DA LAJE		
Responsável Pelo Projeto: IVAN LEGUIZAMON ENGº CIVIL - CREA/PR - 136687-D		