


TRECHO 03 - RUA TIRADENTES

MEIO-FIO EXISTENTE
 TRECHO A SER PAVIMENTADO
 AREA = (43+42,6)/2 * 12 = 514,00 M2
 TOTAL PAVIMENTO VIA = 514,00 M2

INICIO TRECHO 03
 346392 m E. LAT. UTM
 7179499 m S. LONG. UTM

FIM TRECHO 03
 346356 m E. LAT. UTM
 7179477 m S. LONG. UTM

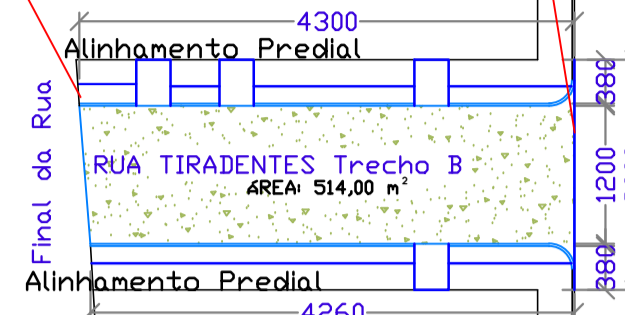


INICIO TRECHO 02
 346944 m E. LAT. UTM
 7180050 m S. LONG. UTM

FIM TRECHO 02
 346900 m E. LAT. UTM
 7180013 m S. LONG. UTM



TRECHO 02 - RUA SETE DE SETEMBRO
 MEIO-FIO EXISTENTE
 TRECHO A SER PAVIMENTADO
 AREA = (75 X 8) + GOLAS (5X7 + 3X7) = 656,00 M2
 TOTAL PAVIMENTO VIA = 656,00 M2


TRECHO 04 - RUA HORÁCIO GONÇALVES
 MEIO-FIO EXISTENTE
 TRECHO A SER PAVIMENTADO
 AREA = (35+34,5)/2 * 12 = 418,00 M2
 TOTAL PAVIMENTO VIA = 418,00 M2

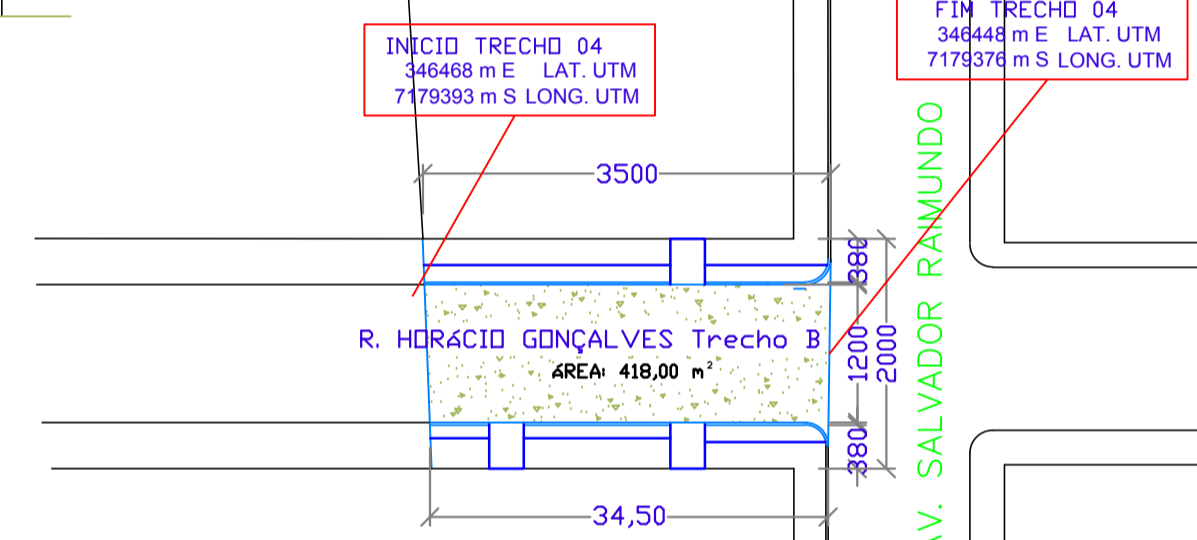

TRECHO 02 - RUA SETE DE SETEMBRO

PINTURA DE FAIXA CENTRAL = 41,00 X 0,10 = 4,10 M2
 PINTURA DE FAIXA DE PARE = 1 UNID. X 9,50 LARGURA = 18,20 M2
 TOTAL PINTURAS DA VIA = 37,95 M2


PLACAS SINALIZAÇÃO:
 R-19 = 2 UNIDADES
 P-01 = 1 UNIDADES

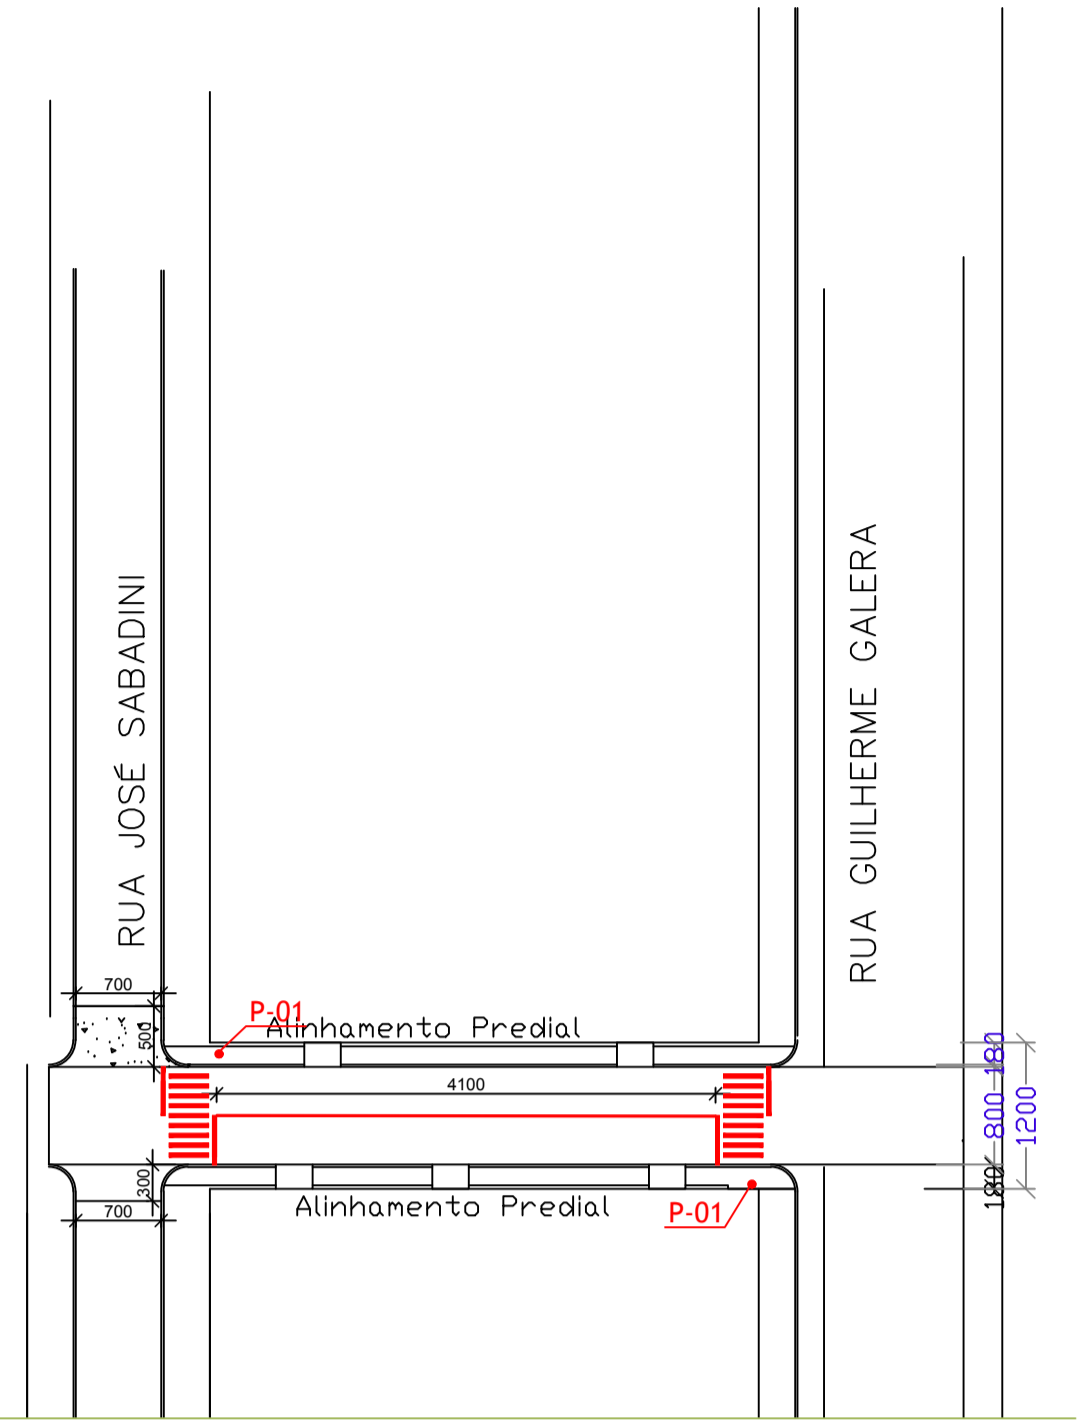

TRECHO 03 - RUA TIRADENTES

PINTURA DE FAIXA CENTRAL = 36,00 X 0,10 = 3,60 M2
 PINT. FAIXA DE PARE = 1 UNID. X 11,50 LARGURA = 22,00 M2
 TOTAL PINTURAS DA VIA = 25,60 M2




PLACAS SINALIZAÇÃO:
 R-19 = 0 UNIDADES
 P-01 = 1 UNIDADES

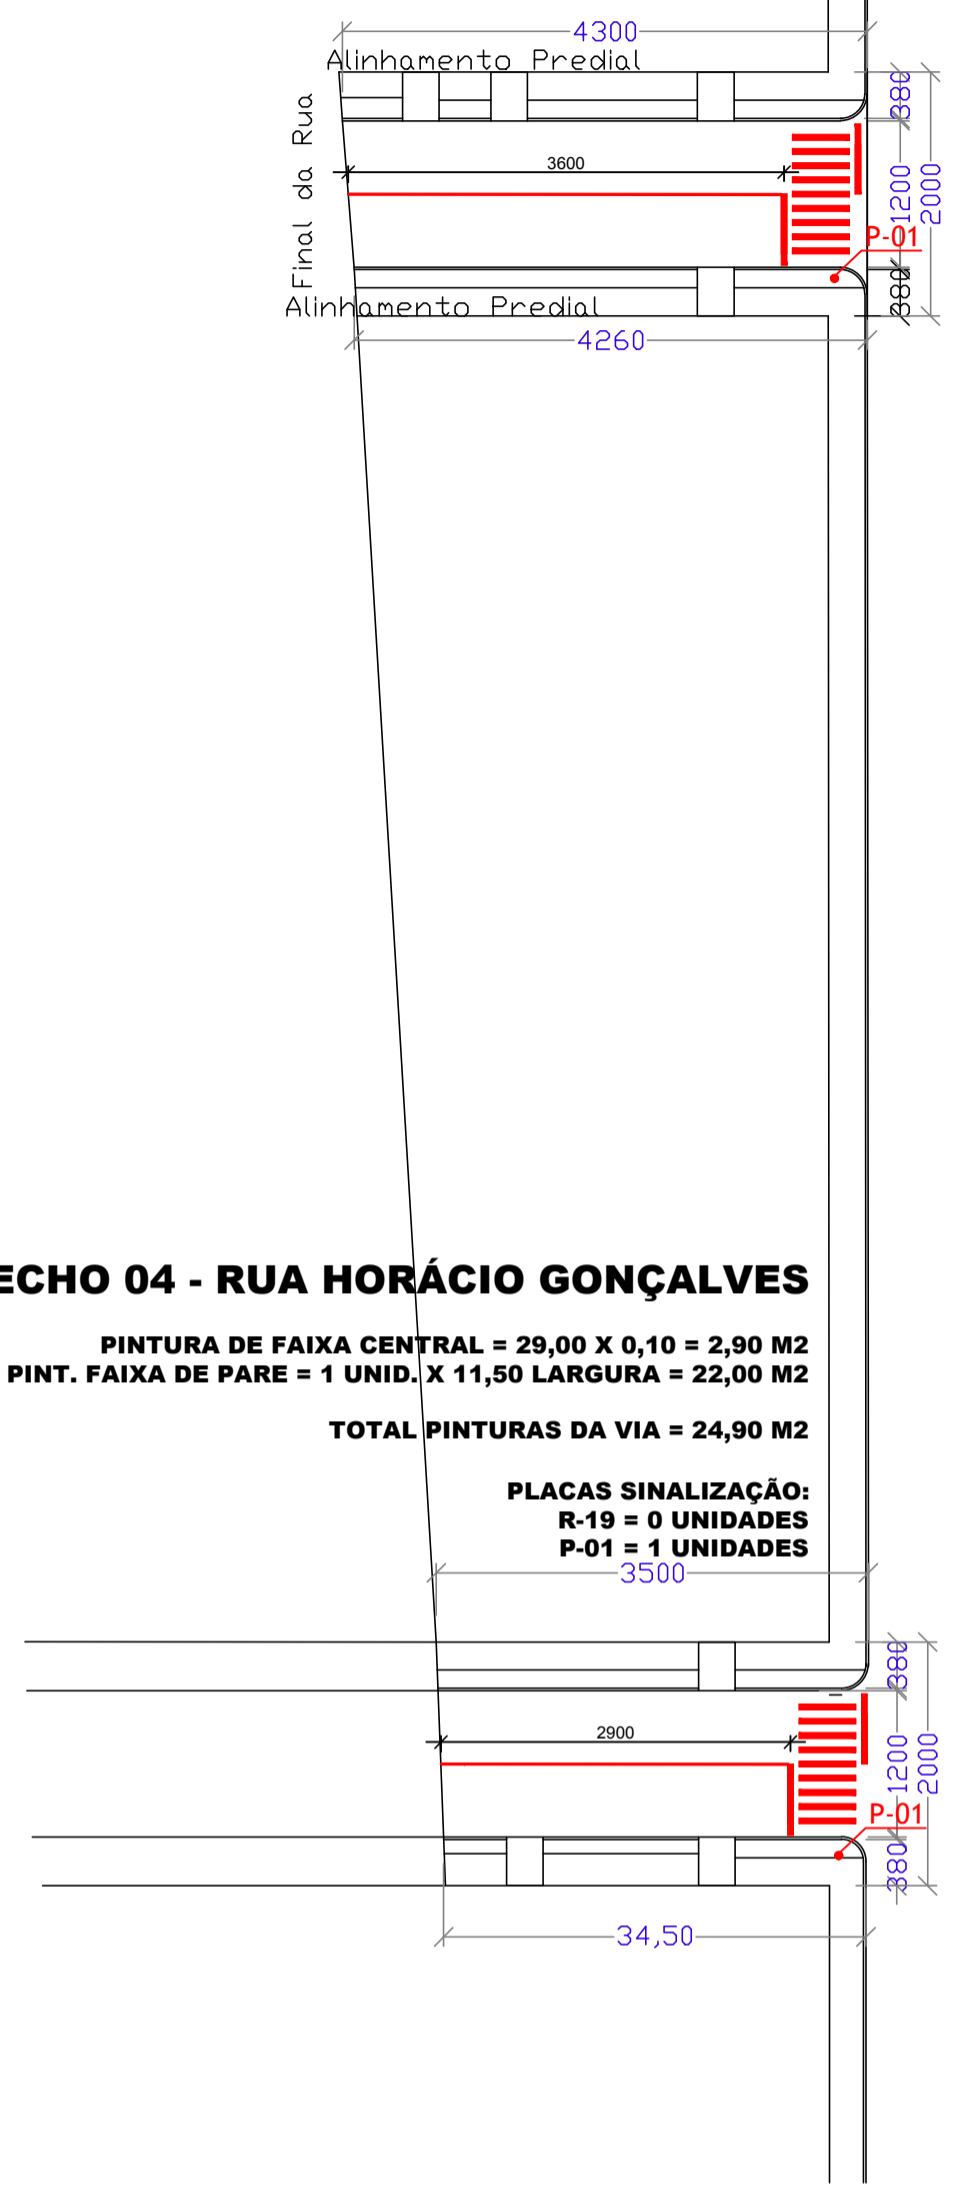

TRECHO 04 - RUA HORÁCIO GONÇALVES

PINTURA DE FAIXA CENTRAL = 29,00 X 0,10 = 2,90 M2
 PINT. FAIXA DE PARE = 1 UNID. X 11,50 LARGURA = 22,00 M2
 TOTAL PINTURAS DA VIA = 24,90 M2


PLACAS SINALIZAÇÃO:
 R-19 = 0 UNIDADES
 P-01 = 1 UNIDADES

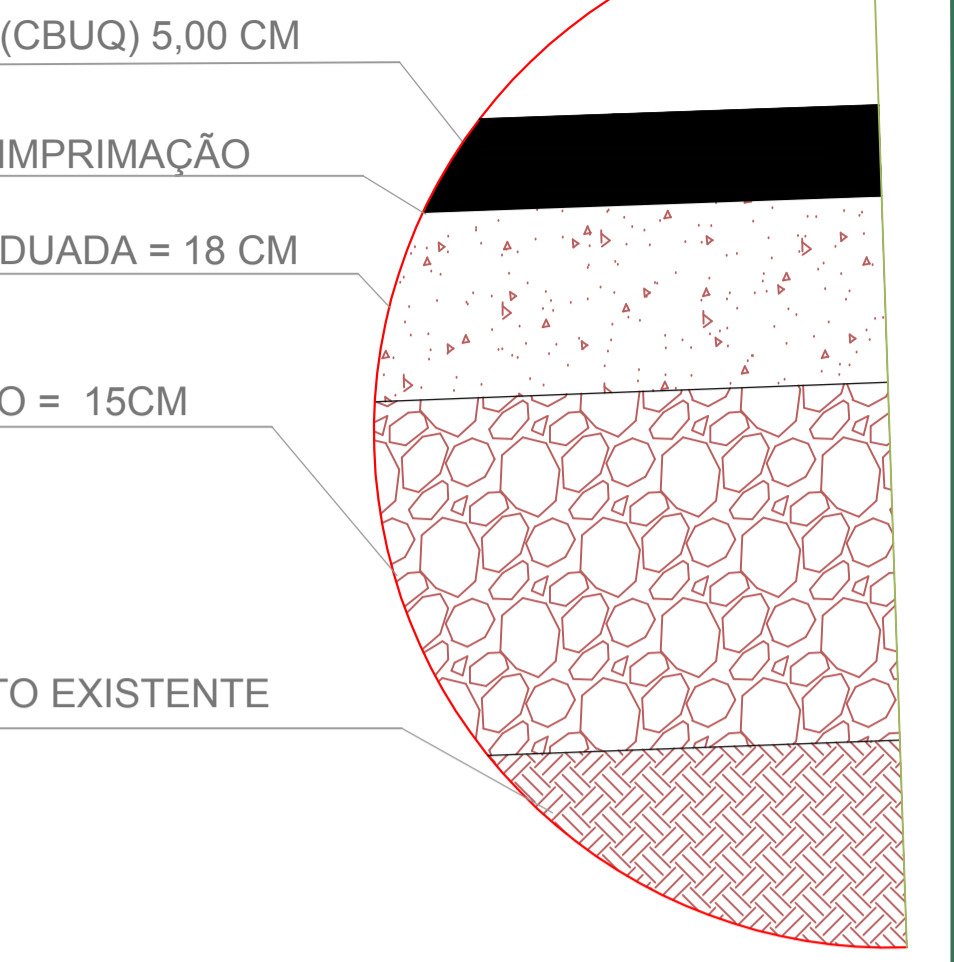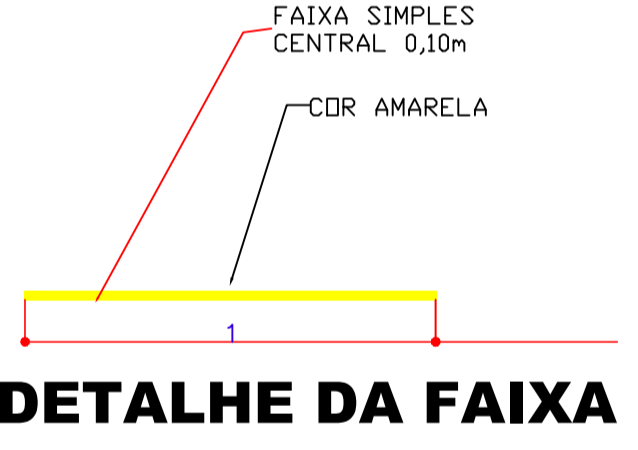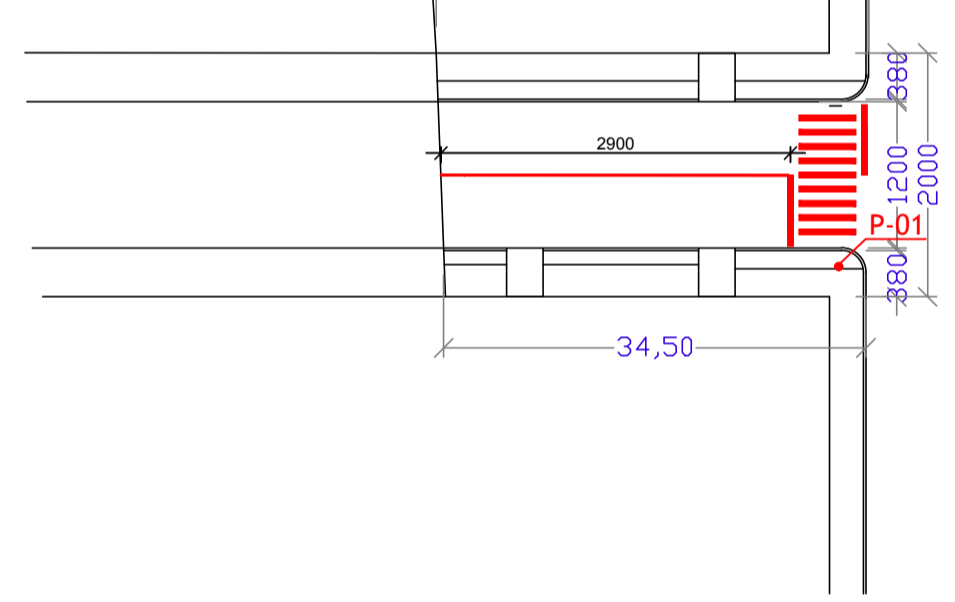

DETALHE DO ENCAIXE DA IMPLANTAÇÃO DO CBUQ COM O SUBLEITO EXISTENTE


MEIO FIO - TIPO 7 REBAIXADO
 S/ Escala

MEIO FIO SIMPLES - TIPO 2
 S/ Escala

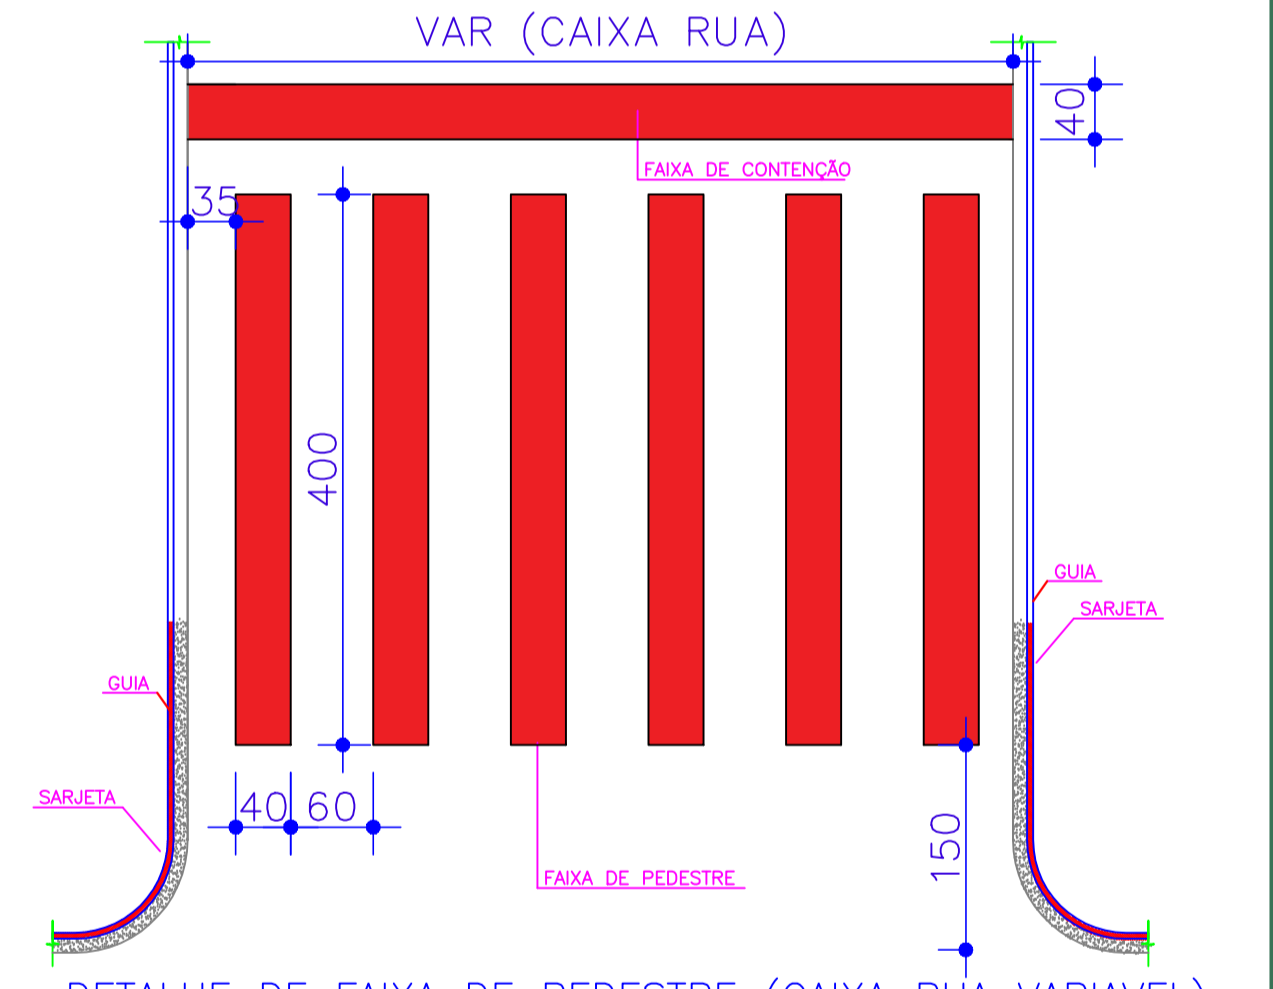


DETALHE DE FAIXA DE PEDESTRE (CAIXA RUA VARIÁVEL)

LARGURA DA CAIXA DA VIA	6,50 M	8,00 M	9,50 M	11,50 M
ÁREA DE PINTURA POR FAIXA PEDESTRES	8,00 M2	11,20 M2	14,4 M2	17,6 M2
ÁREA DE PINTURA POR FAIXA CONTENÇÃO	2,40 M2	3,20 M2	3,80 M2	4,40 M2
ÁREA TOTAL	10,40 M2	14,40 M2	18,20 M2	22,00 M2

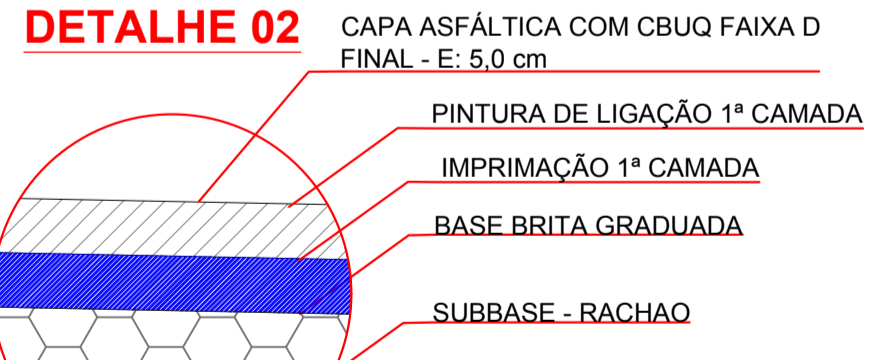


DETALHE 02

- CAPA ASFÁLTICA COM CBUQ FAIXA D FINAL - E: 5,0 cm
- PINTURA DE LIGAÇÃO 1ª CAMADA
- IMPRIMAÇÃO 1ª CAMADA
- BASE BRITA GRADUADA
- SUBBASE - RACHÃO


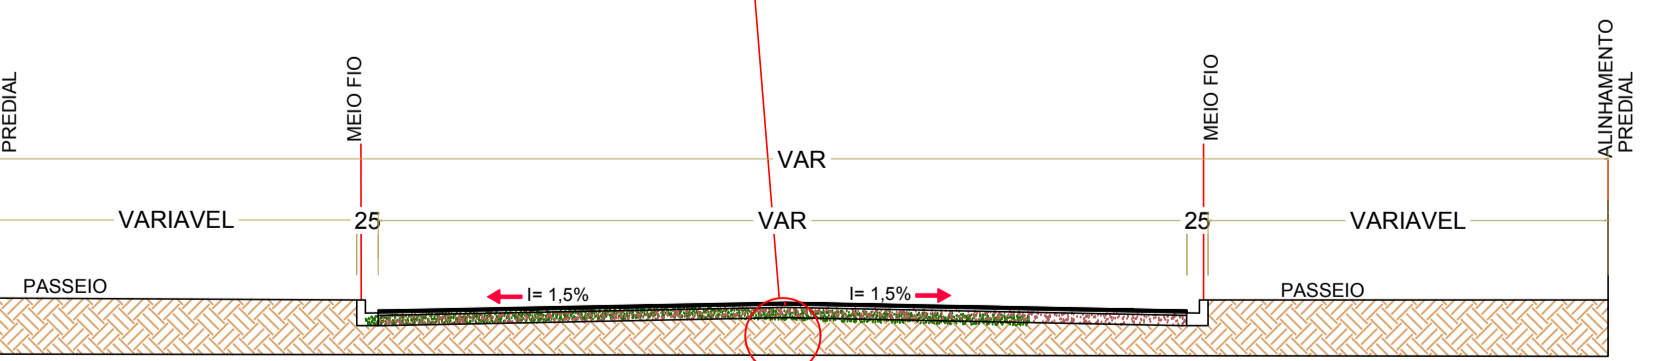


SEÇÃO TRANSVERSAL DA RUA
 TRECHO 01
 ESCALA 1:100

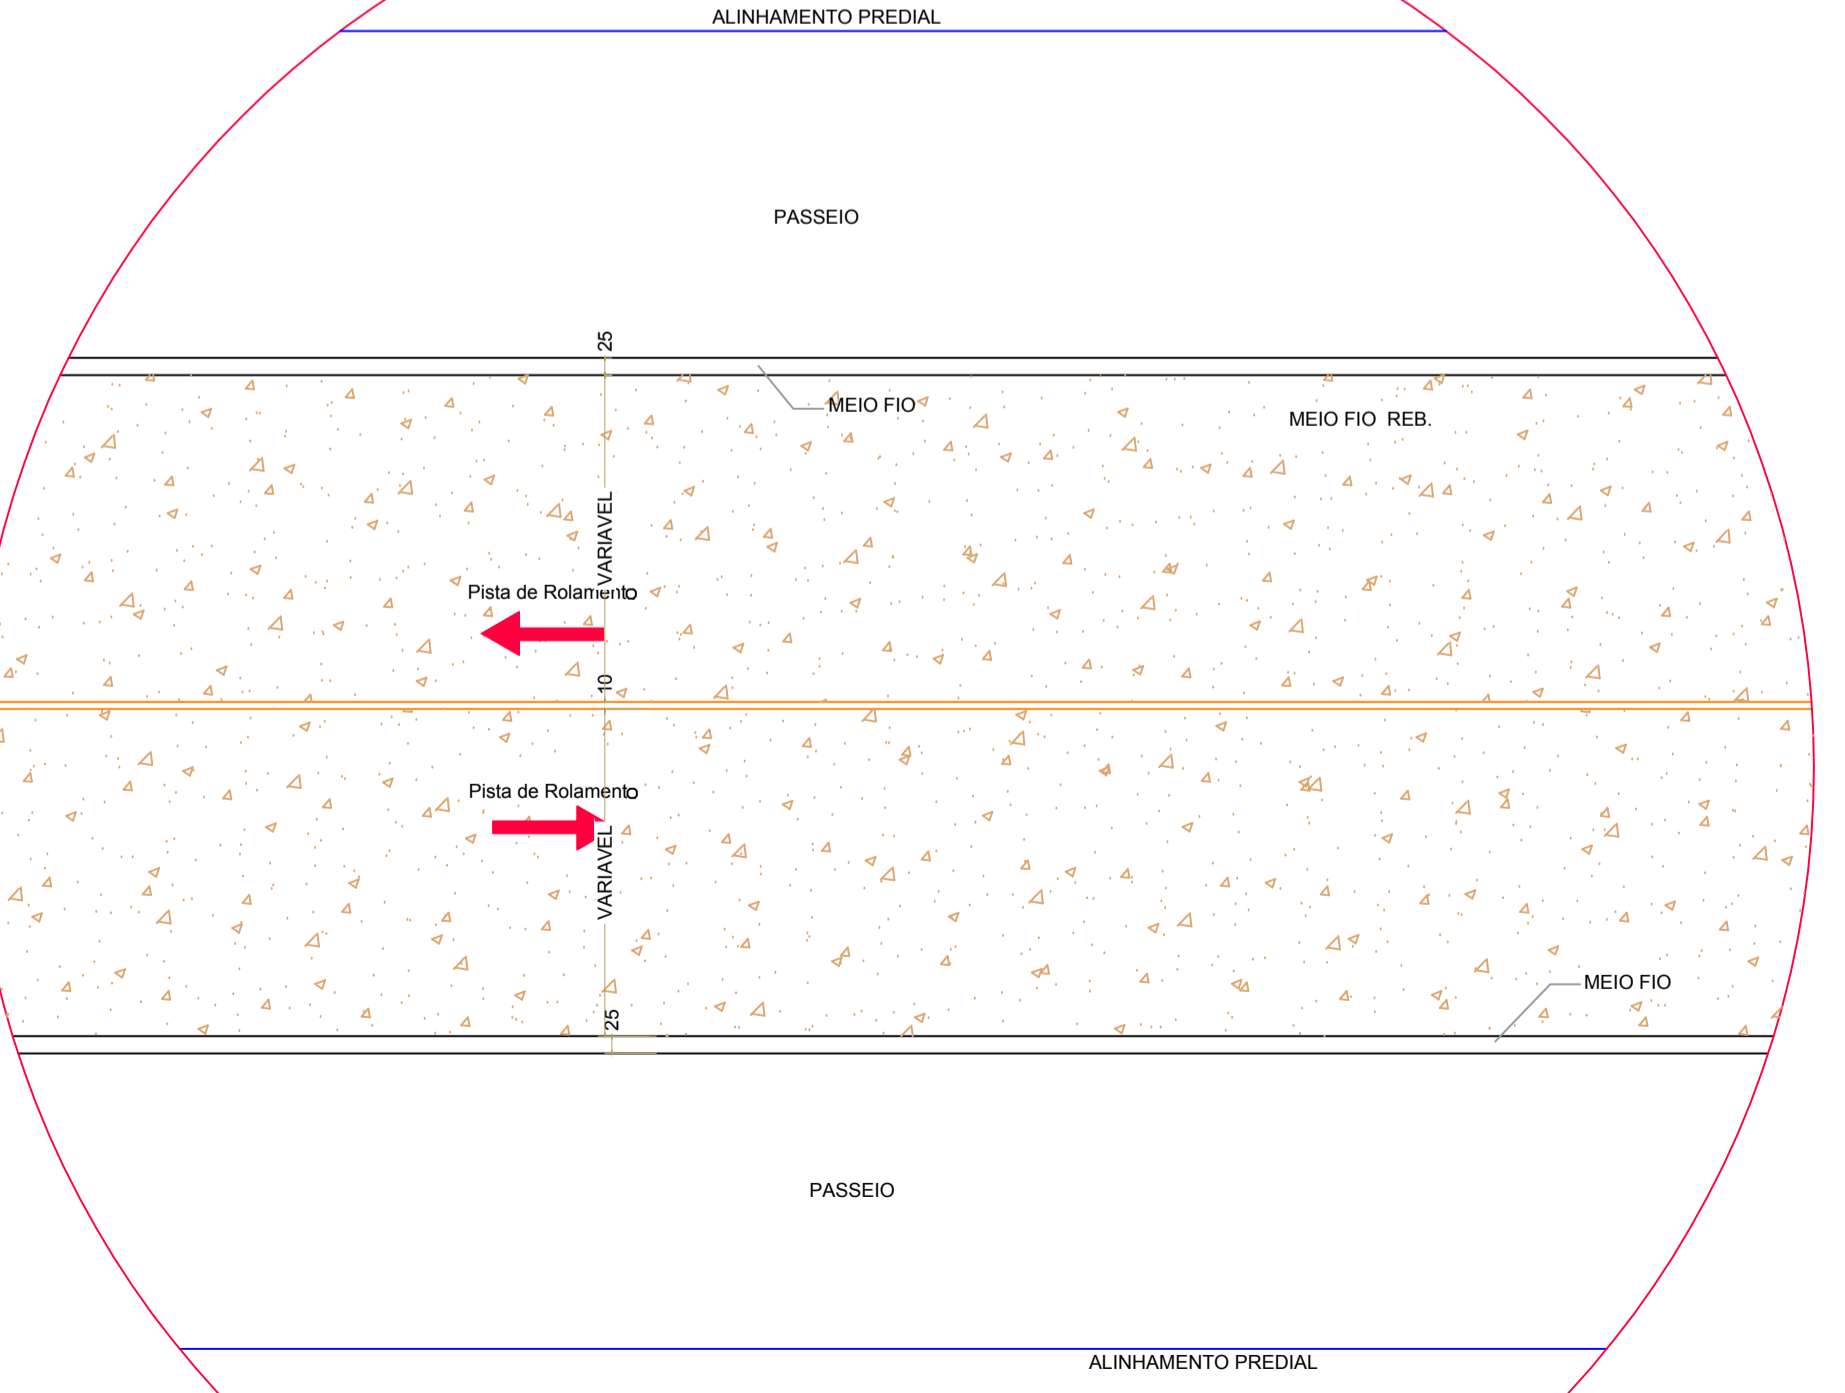

DETALHE 01 PAVIMENTAÇÃO
 ESCALA: 1:100

SINALIZAÇÃO VERTICAL

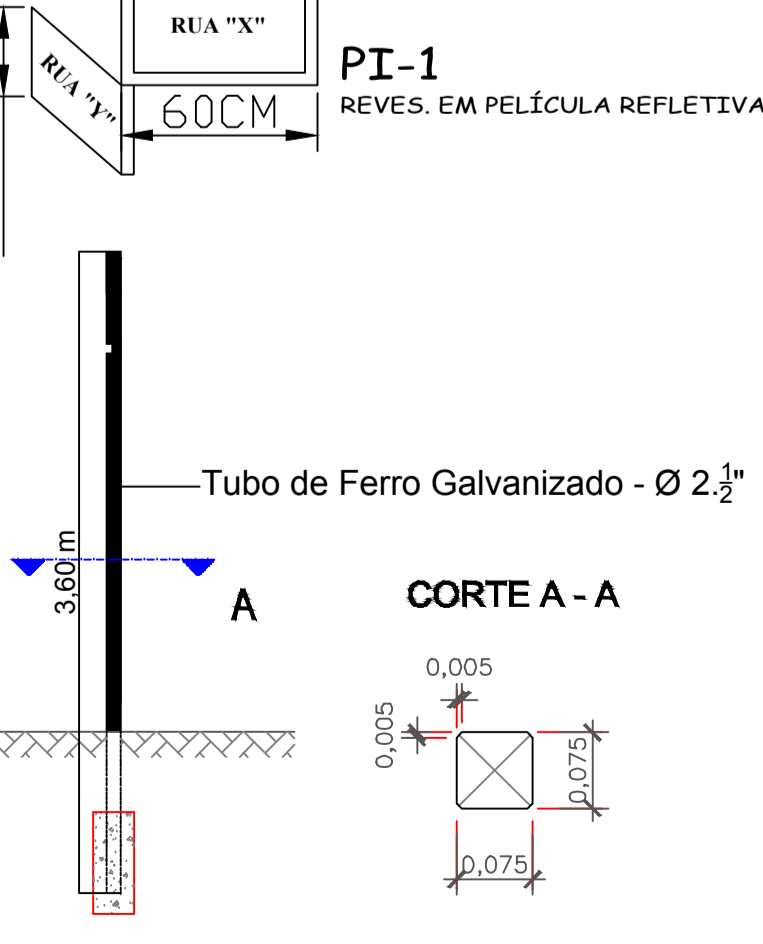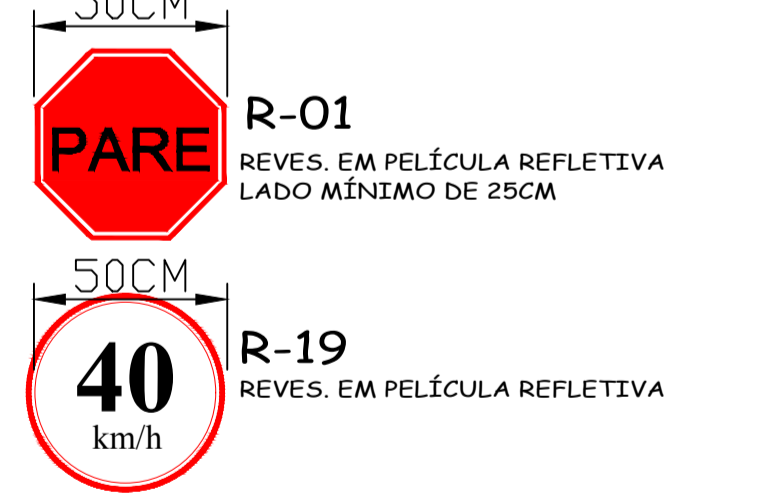

MUNICÍPIO DE RIO BONITO DO IGUAÇU - ESTADO DO PARANÁ
 PREFEITURA MUNICIPAL
 DEPARTAMENTO DE ENGENHARIA

RESP. TÉCNICO:
 ENIO AUGUSTO SIQUEIRA DA LUZ
 CREA PR-219.227/D

APROVADO

OBRA: **PAVIMENTAÇÃO ASFÁLTICA**
 ENDEREÇO: QUADRO URBANO DO MUNICÍPIO
 BAIRRO: CENTRO
 PROPRIETÁRIO: MUNICÍPIO DE RIO BONITO DO IGUAÇU

REFERÊNCIAS:
TRECHO 02
 Planta dos Trechos
 Seções Transversais
 Detalhes

CNPJ: 95.587.770/0001-99

DESENHO: LMSS
 ESCALA: INDICADA
 DATA: MAIO/2025

FOLHA: 05/17

PROJETO: **PAVIMENTAÇÃO ASFÁLTICA SOB LEITO NATURAL**