


Localização Imagem Google  
SEM ESCALA

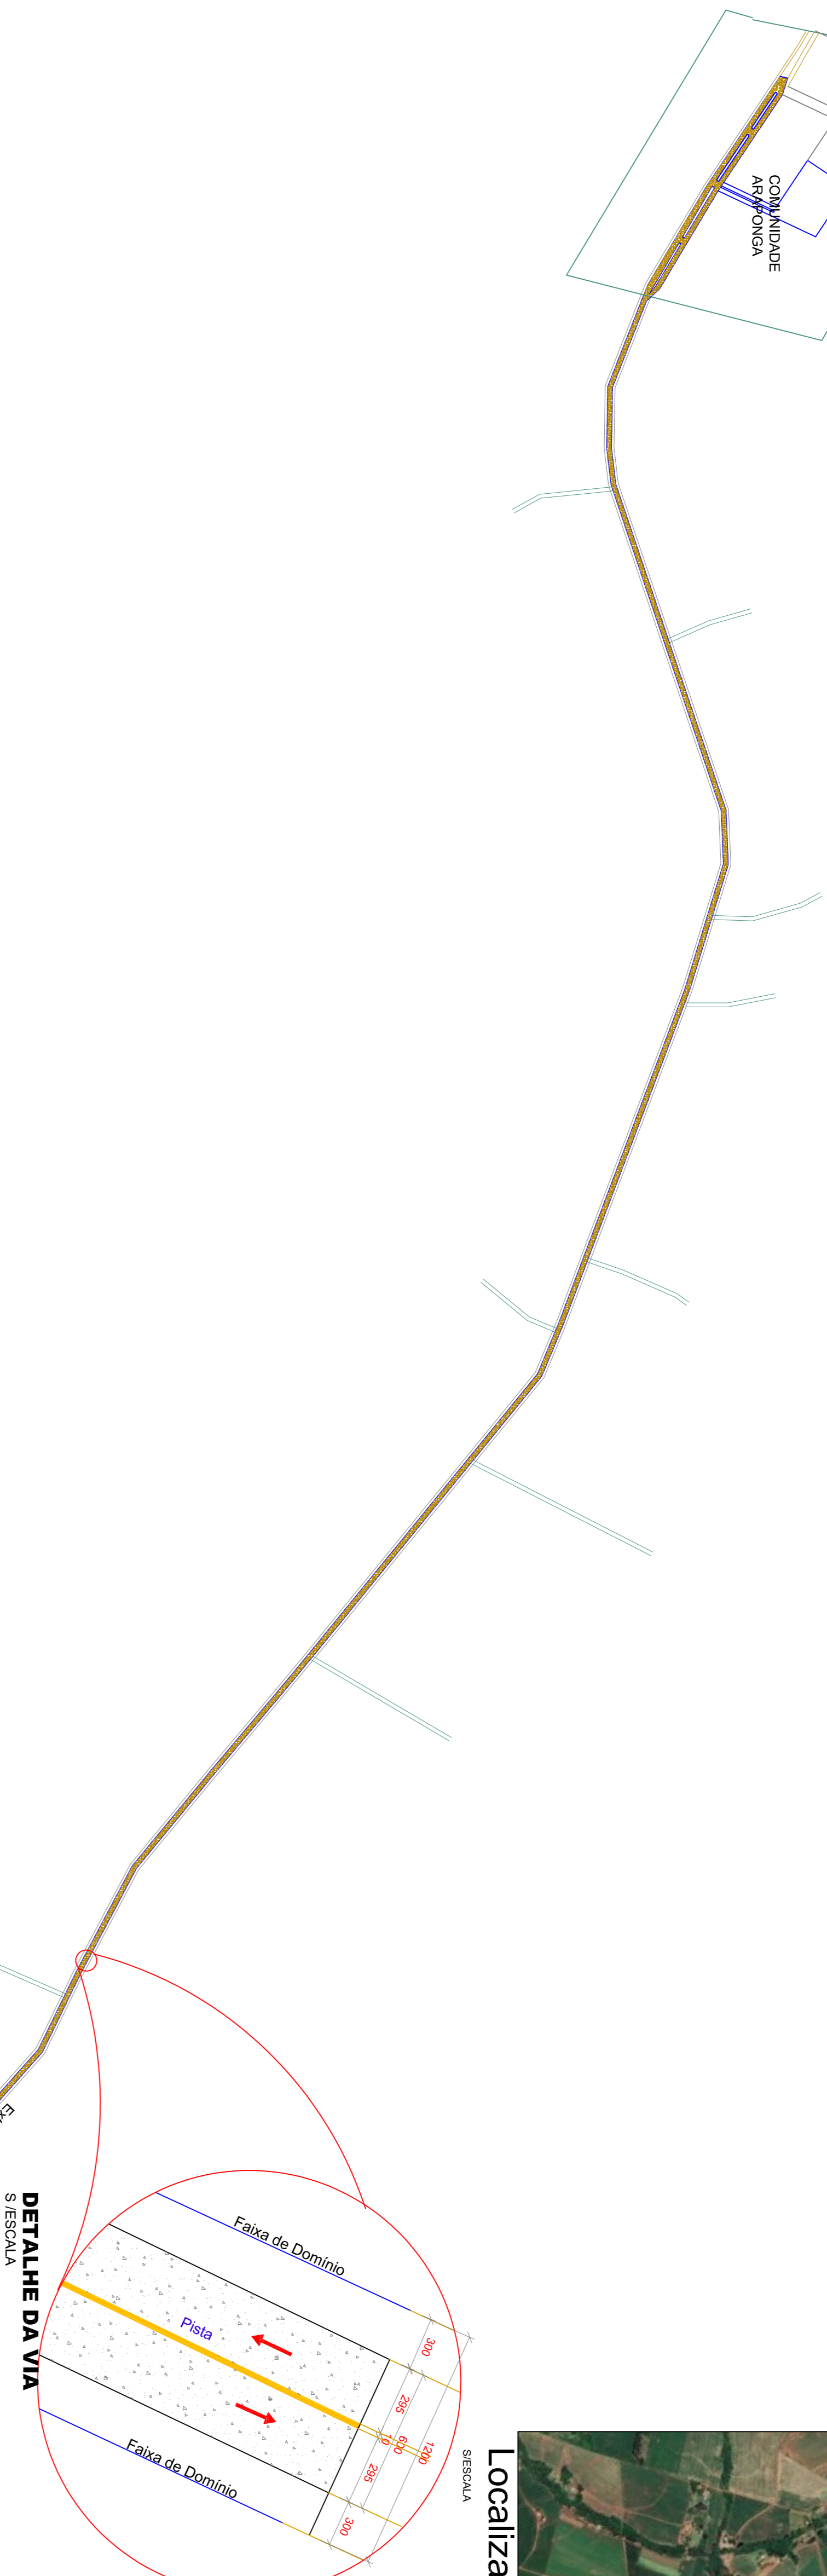

DETALHE DA VIA  
S/ESCALA


BR - 158 - >>>> RIO B. DO IGUAÇU  
<<<< SAUDE DO IGUAÇU

INICIO DA OBRA  
LAT. -25.517176°  
LONG. -52.598108°

### PERFIL LONGITUDINAL

SEM ESCALA

### DETALHE DO RECAPE

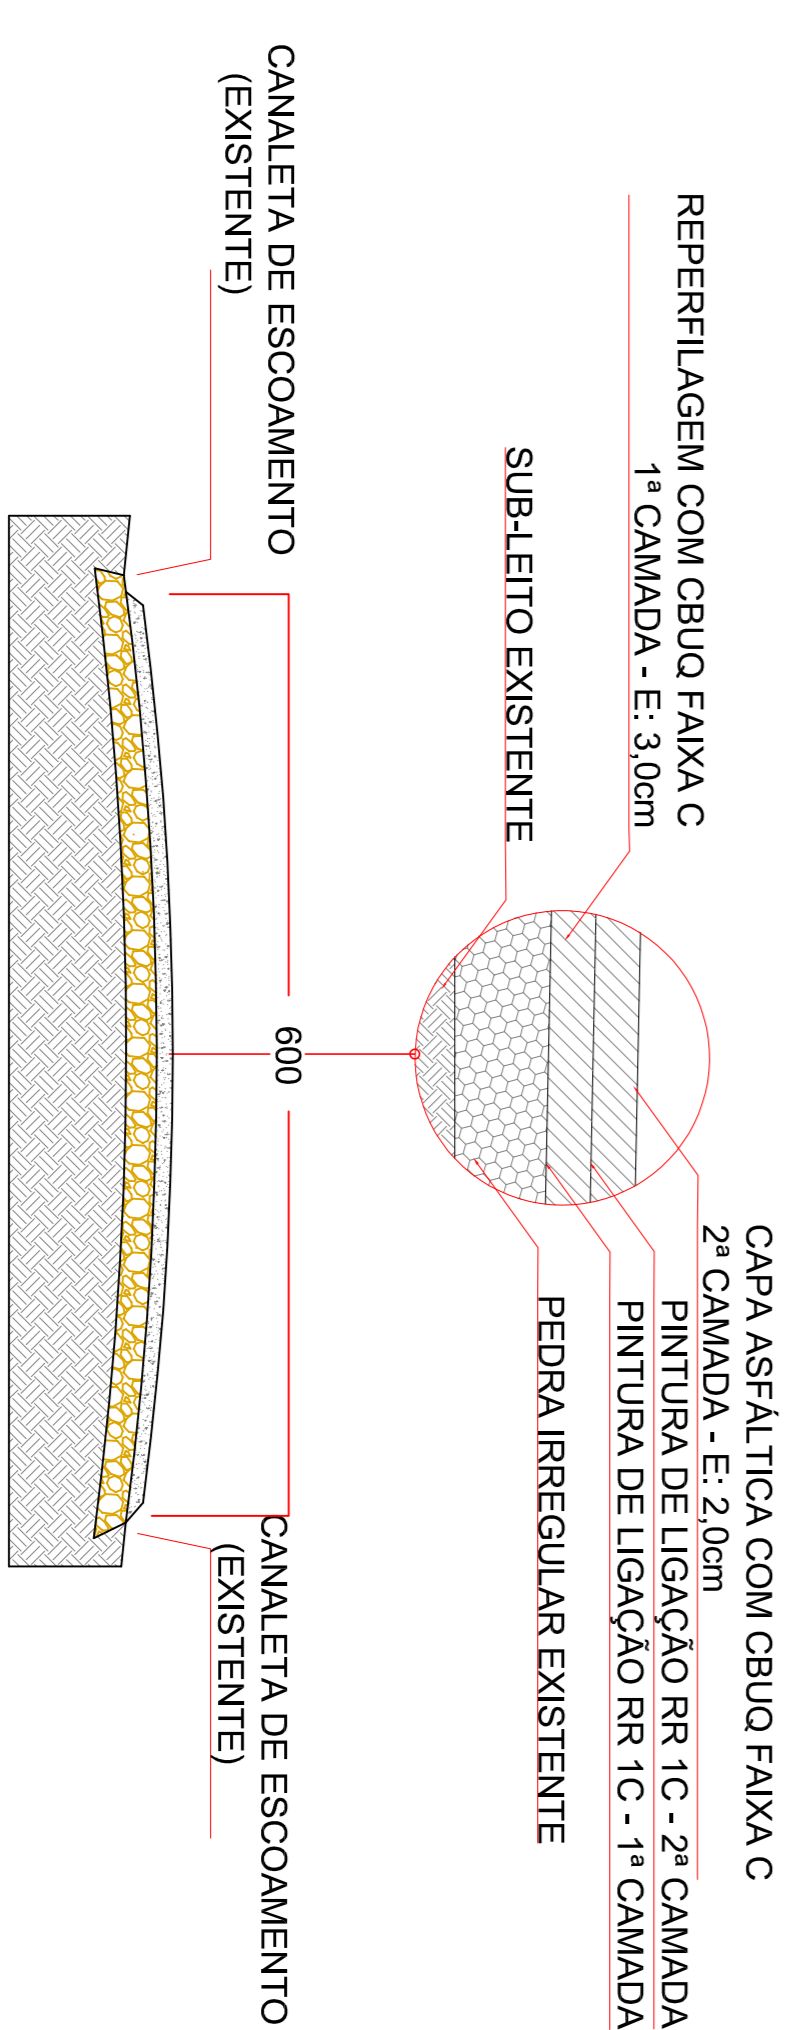

### SEÇÃO TRANSVERSAL DA VIA

ESCALA 1:100

QUADRO RESUMO		
EXTENSÃO	LARGURA DA PISTA	M
4.200,00	6,00	25.200,00

FAIXA CENTRAL  
SEM ESCALA

FAIXA LATERAL  
SEM ESCALA

MUNICÍPIO DE RIO BONITO DO IGUAÇU - ESTADO DO PARANÁ  
PREFEITURA MUNICIPAL  
DEPARTAMENTO DE ENGENHARIA

RESP. TÉCNICO:

OBRA: PAVIMENTAÇÃO ASFALTICA SOBRE PEDRAS IRREGULARES  
ENDEREÇO: ESTRADA RURAL PARA PARA O DISTRITO DE ARAPONGA  
TRECHO: BR-158 ATÉ A COMUNIDADE  
PROPRIETÁRIO: MUNICÍPIO DE RIO BONITO DO IGUAÇU  
CNPJ: 95.587.770/0001-99

REFERÊNCIAS:  
Perfil Longitudinal da Rua  
Detalhes

DESENHO: A.GOMES  
ESCALA: INDICADA  
DATA: Jun/2023

FOLHA: 1/1

PROJETO: ARQUITETÔNICO