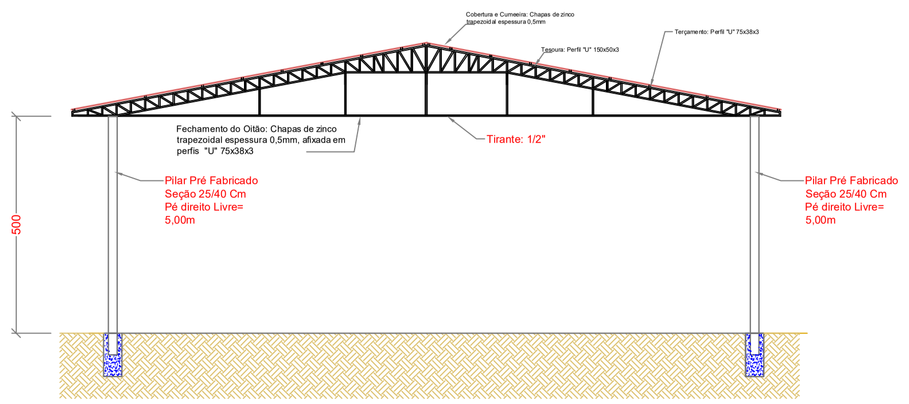

CORTE AA
Escala: 1/100

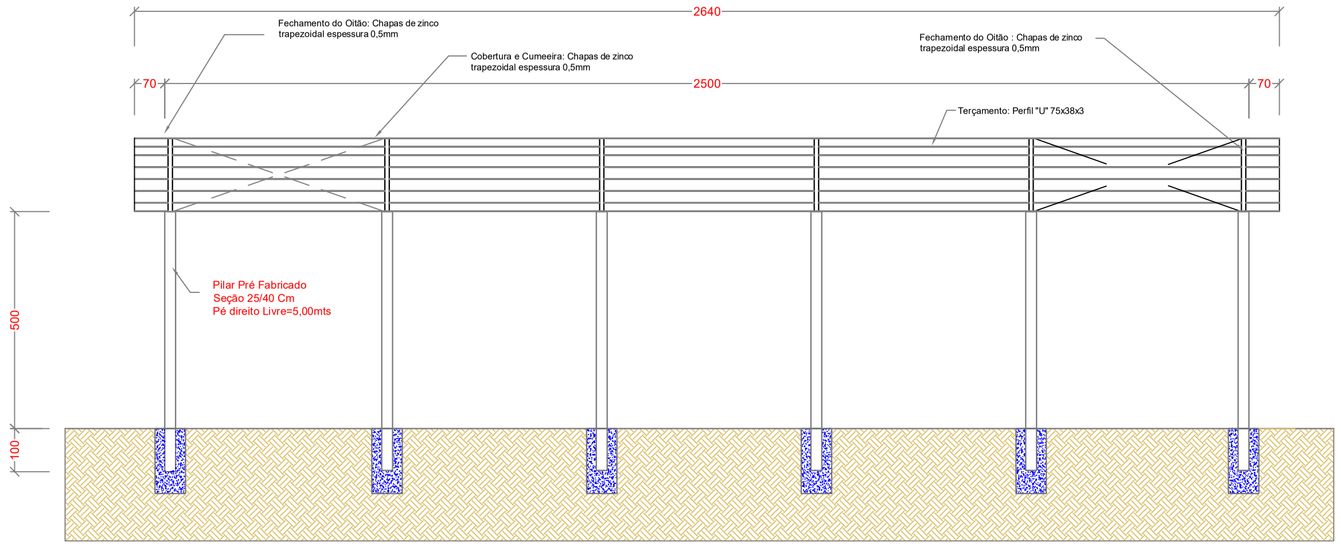

CORTE BB
Escala: 1/100

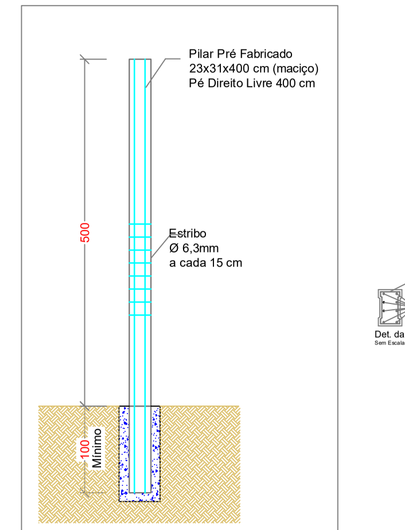

Det. dos Pilares
Escala: 1/50

Det. da Ferragem
Sem Escala

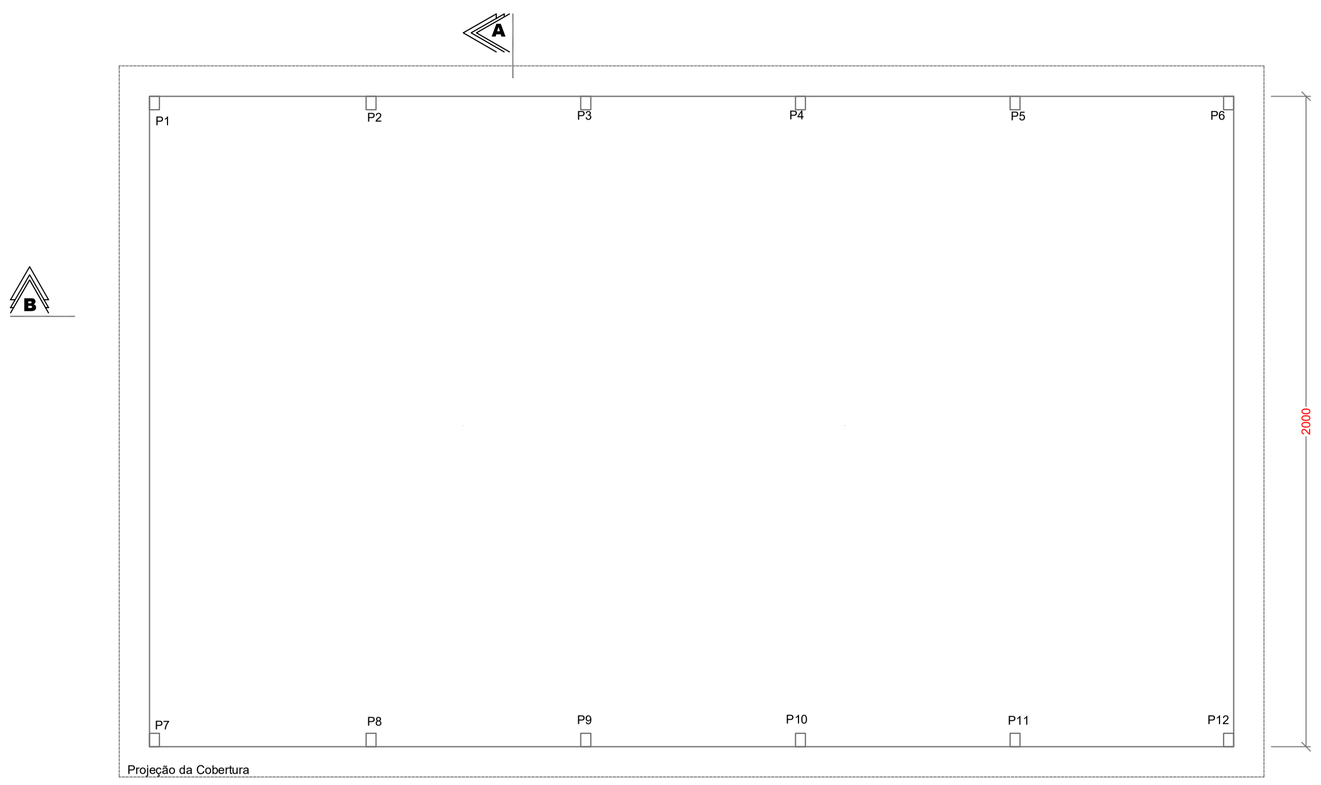

PLANTA BAIXA
Escala: 1/100
Área: 375,00m²

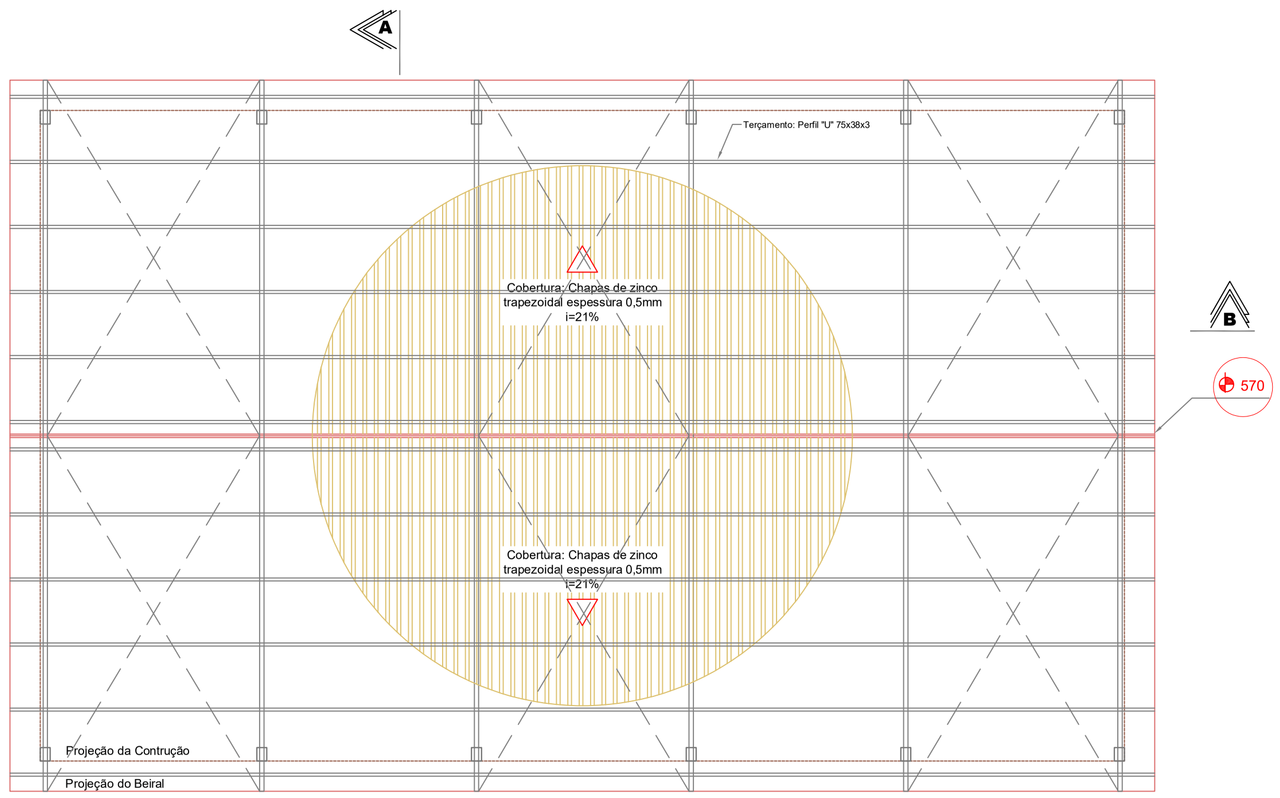

PLANTA DE COBERTURA
Escala: 1/100