



ÁGUA
BARRILETE
ESC: 1:75

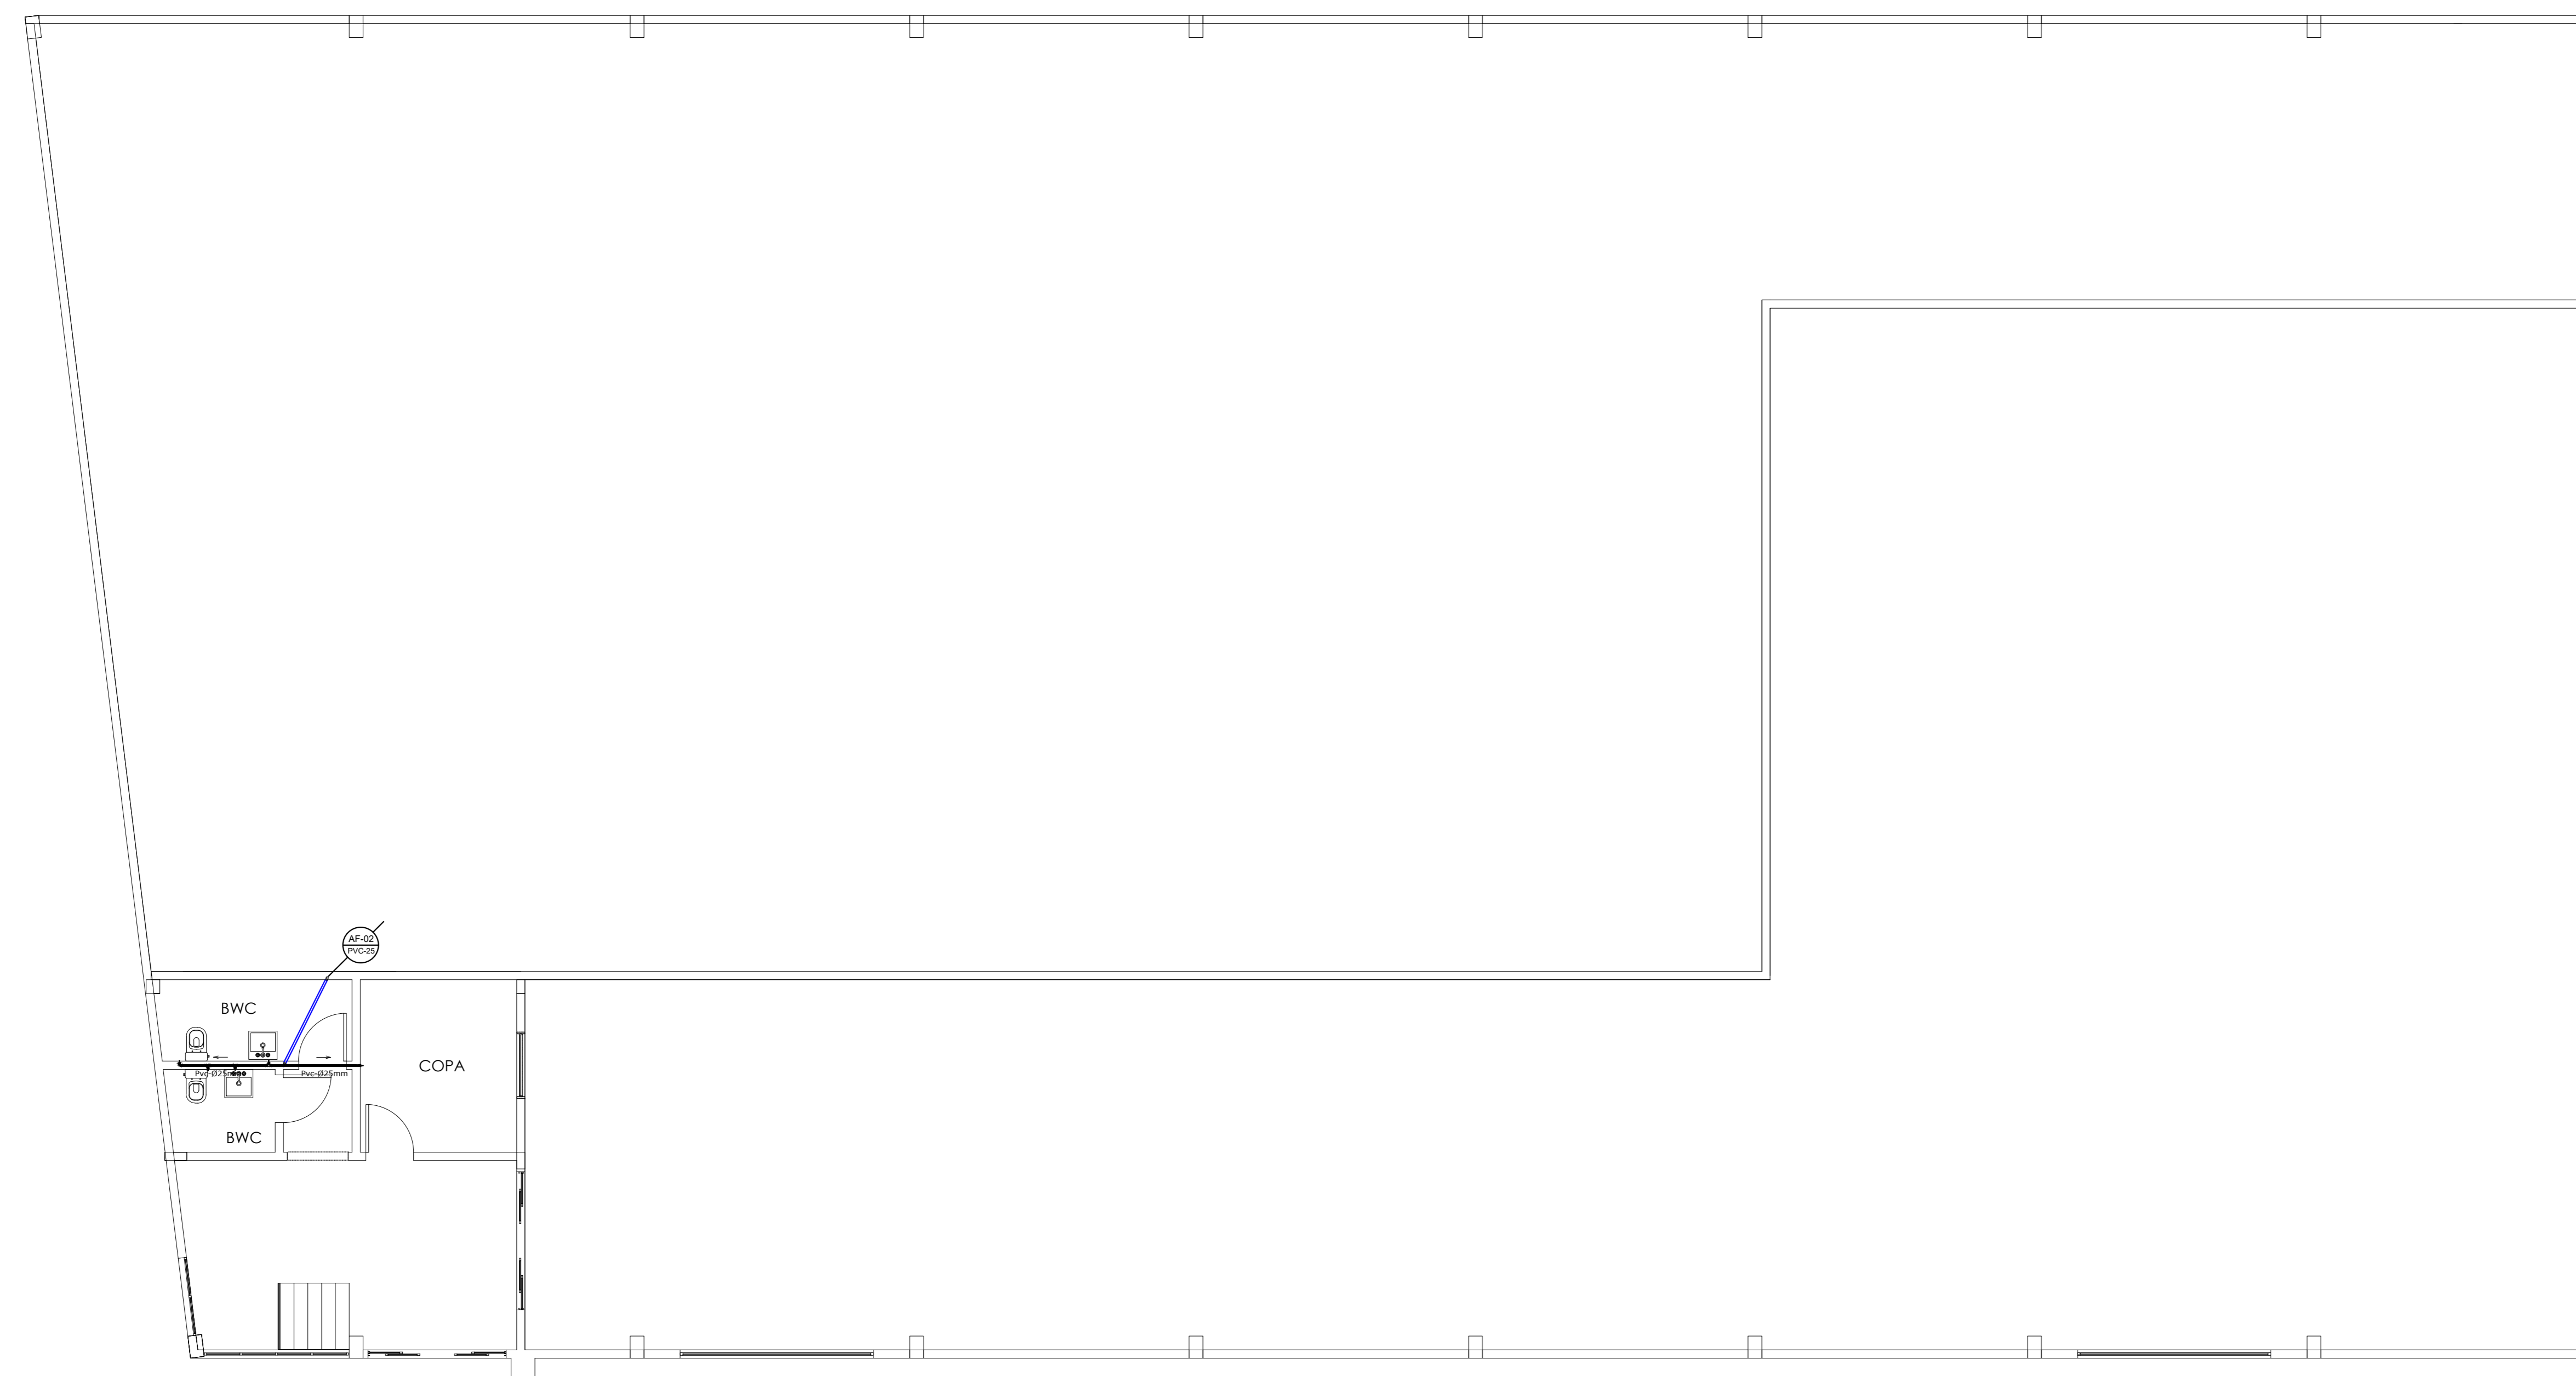


ÁGUA
PLANTA BAIXA DO TÉRREO
ESC: 1:75


NOTAS:
- ESTE DESENHO APRESENTA AS DISTÂNCIAS, ALTURAS E POSICIONAMENTO GERALMENTE USADOS PARA ESTES APARELHOS DEVENDO, NECESSÁRIAMENTE, SEREM CONSULTADOS OS MANUAIS E INSTRUÇÕES DE CADA FABRICANTE.
- O POSICIONAMENTO DOS APARELHOS DEVERÁ SEGUIR AS ORIENTAÇÕES DO PROJETO ARQUITETÔNICO.
ESPECIFICAÇÃO DOS METAIS SANITÁRIOS
(SEGUIR E CONSULTAR SEMPRE AS ORIENTAÇÕES DO CADERNO DE ENCARGOS, EDITADO PELO PROPRIETÁRIO)

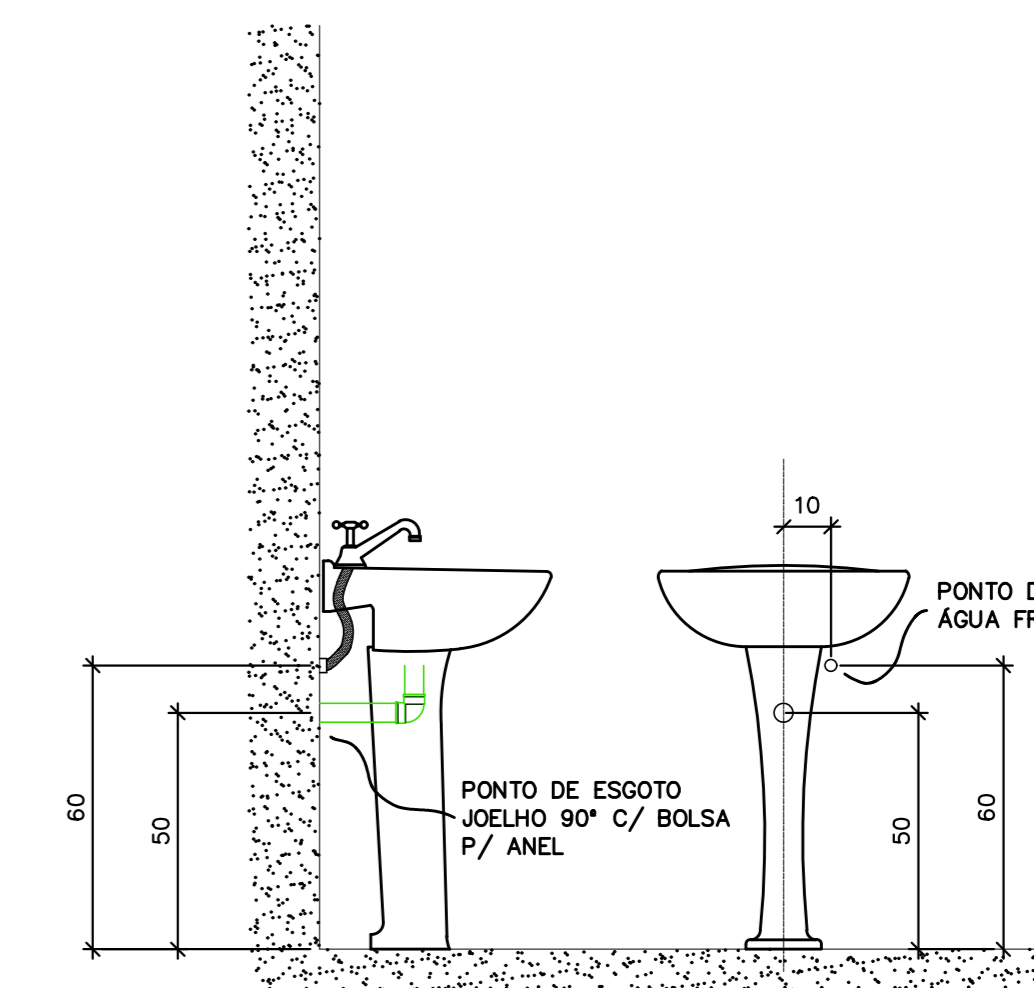

DETALHE LAVATÓRIO

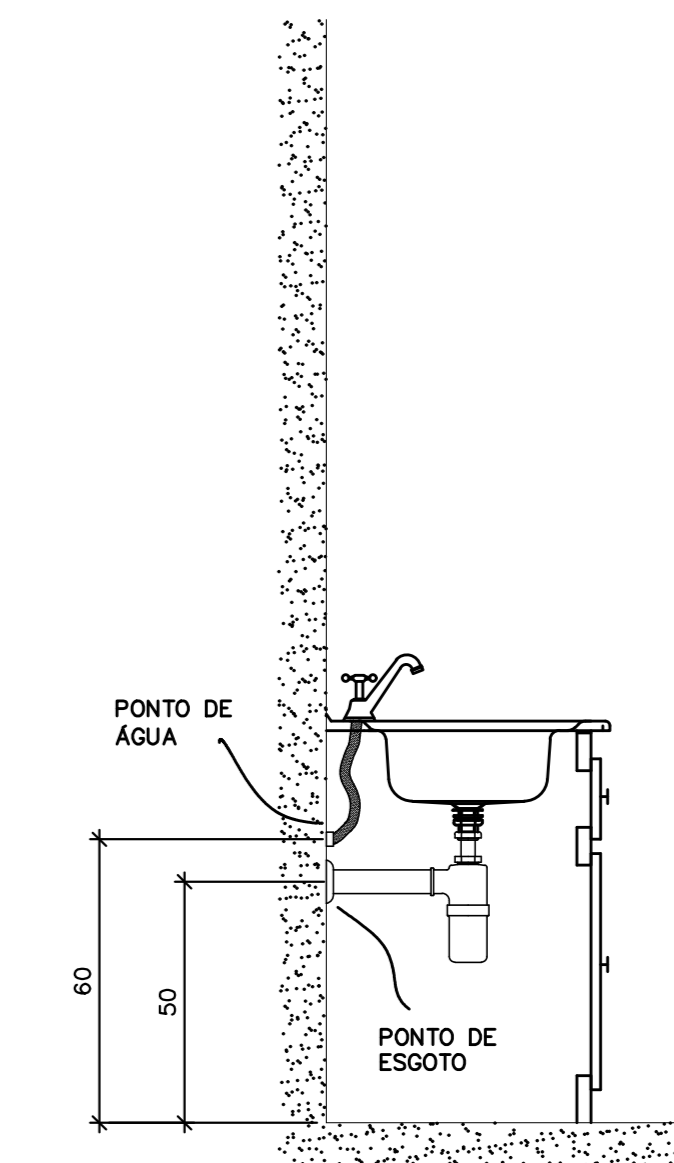

DETALHE PIA DE COZINHA
TORNEIRA DE BANCADA

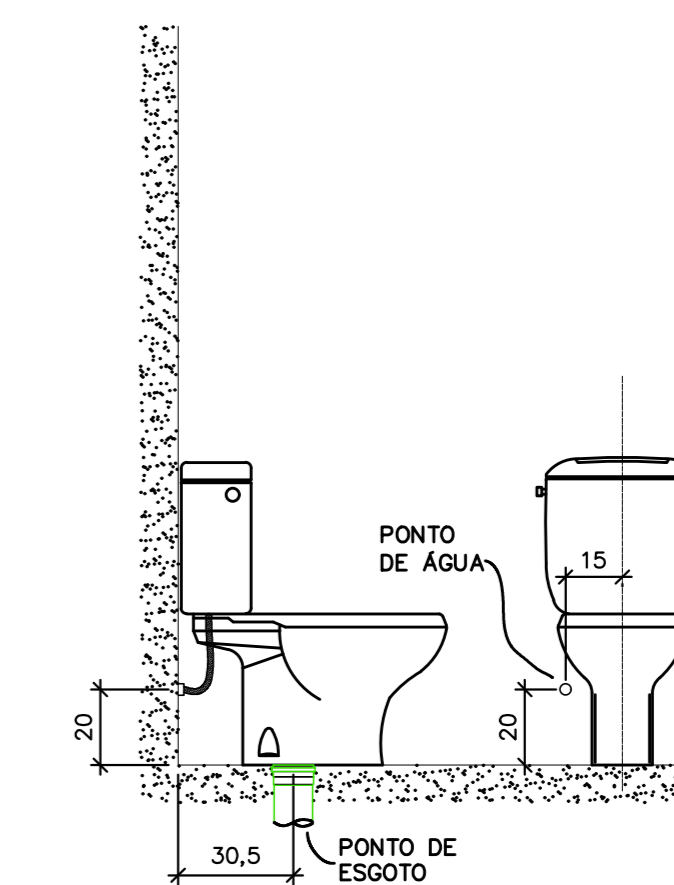

DETALHE VASO SANITÁRIO



PROJETO
001
HIDROSANITÁRIO - ÁGUA POTÁVEL
BARRACÃO PRÉ-MOLDADO

ENDEREÇO
RUA VEREADOR VILMAR SOARES

ÁREA DO TERRENO
XXX m²
ÁREA TOTAL DA CONSTRUÇÃO
1.135,26 m²

PROPRIETÁRIO(S)

PREFEITURA MUNICIPAL DE RIO BONITO DO IGUAÇU
CNPJ: 95.567.770/0001-99

RESPONSÁVEL TÉCNICO

M&S ENGENHARIA E CONSTRUTORA
CNPJ: 48.691.405/0001-40

ENGR CIVIL DANIEL SIMIONATO CREA-PR 74528/D RICARDO ZAMPIERON MARIN CREA-PR 178374/D

APROVAÇÃO

FOLHA

02.03