


**DADOS DESLIGAMENTO:**  
**CHAVE (AT): 86288 08328**  
**ALIMENTADOR: 846680009 - Rio Bonito do Iguaçu**  
**SUBESTAÇÃO: 0 -**

**NOTA: SR. ENCARREGADO**  
 -PREVER ATERRAMENTO TEMPORÁRIO PARA PROTEÇÃO COLETIVA NOS POSTES ADJACENTES AOS TRABALHOS;  
 -ANTES DE INICIAR OS SERVIÇOS CONVERSAR COM COLABORADORES PARA ALINHAR E APONTAR ITENS DE SEGURANÇA E DEFINIR OS SERVIÇOS A SEREM EXECUTADOS;  
 -SOMENTE INICIAR OS SERVIÇOS APÓS RECEBIMENTO AUT.  
 -UTILIZAR DETECTOR DE TENSÃO

NOTA: CTO 002  
 43 LOTES  
 ONDE UTILIZAMOS  
 A TABELA 2  
 DA NTC 841001  
 ACIMA DE 40 CONSUMIDORES  
 1,4KVA

Circuito No.: 81776\*0001  
 TRANSFORMADOR INSTALADO  
 No. Copel:  
 Marca:  
 No. de Fabrica:  
 Potência (kVA): 75  
 Impedância (Ohms):  
 Ano de Fabricação:  
 Taps:

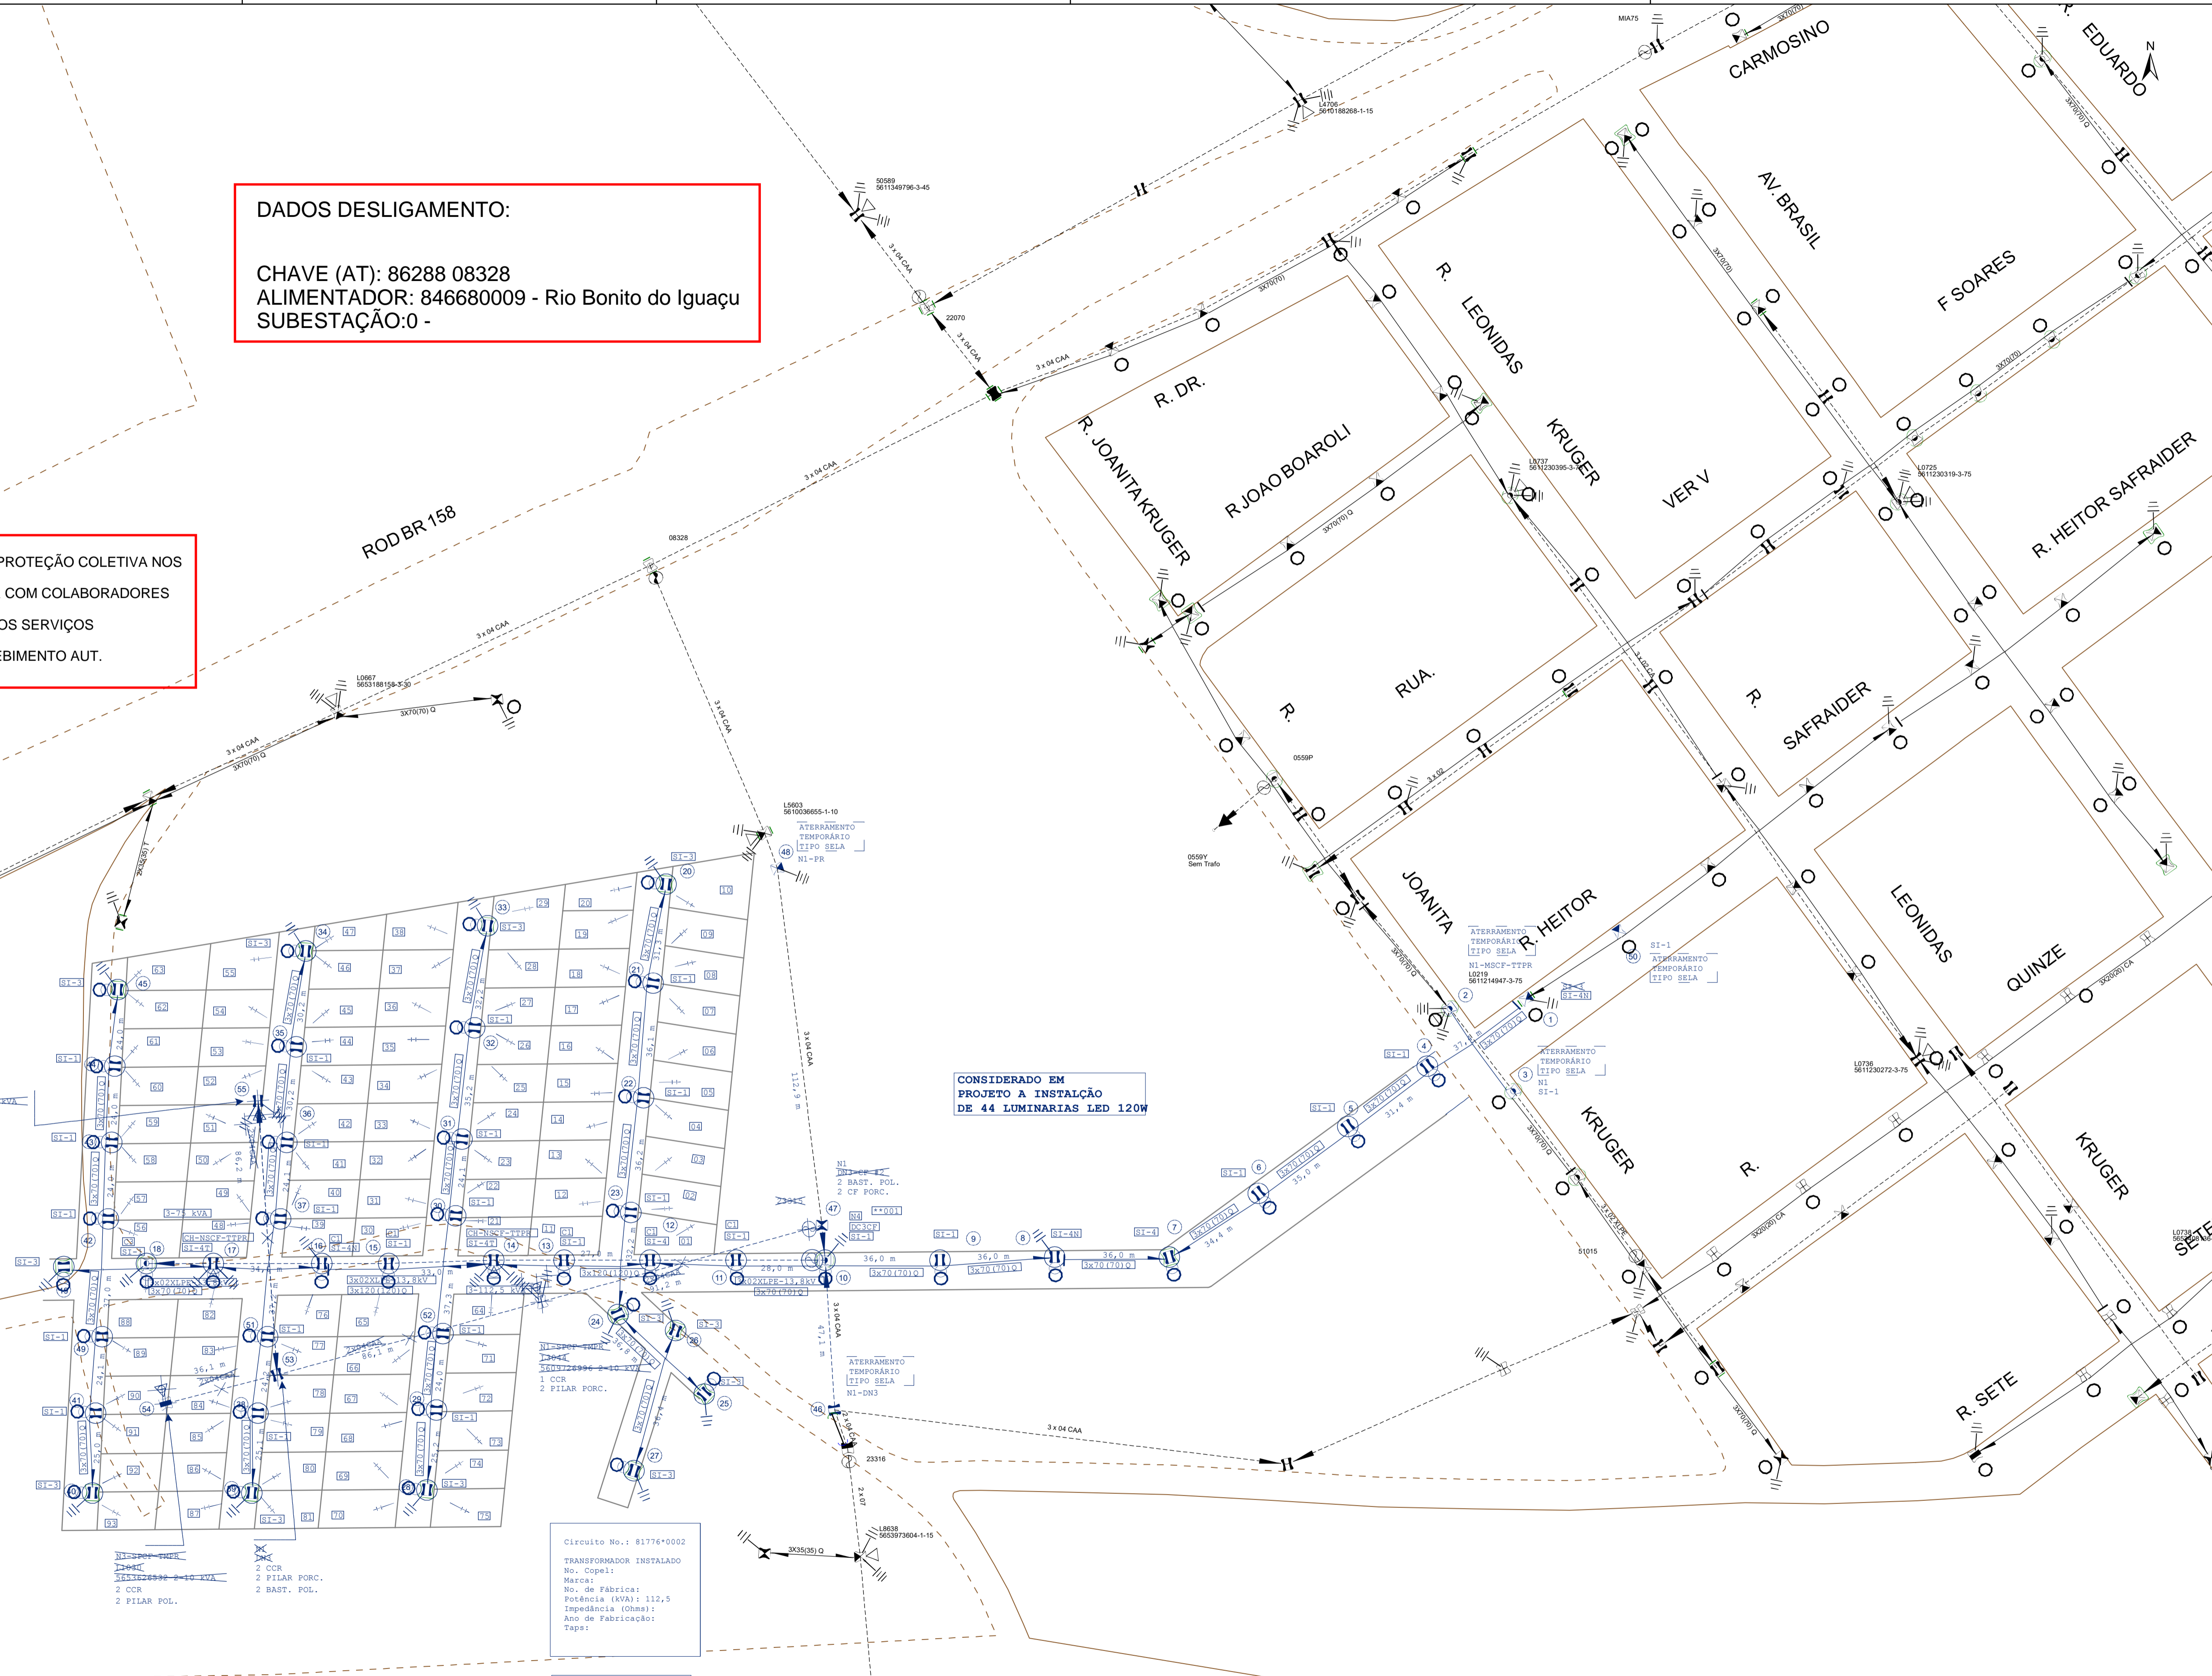

CONSIDERADO EM  
 PROJETO A INSTALAÇÃO  
 DE 44 LUMINARIAS LED 120W

Circuito No.: 81776\*0002  
 TRANSFORMADOR INSTALADO  
 No. Copel:  
 Marca:  
 No. de Fabrica:  
 Potência (kVA): 112,5  
 Impedância (Ohms):  
 Ano de Fabricação:  
 Taps:

NOTA: CTO 002  
 50 LOTES  
 ONDE UTILIZAMOS  
 A TABELA 2  
 DA NTC 841001  
 ACIMA DE 40 CONSUMIDORES  
 1,4KVA

* Fontes dos dados da Rede Elétrica e Cartográfica - COPEL Distribuição S/A		OS: 01
		OD: 01
LOCAL: RIO BONITO DO IGUAÇU CLIENTE: MUNICÍPIO DE RIO BONITO DO IGUAÇU OBRA: ATENDIMENTO A CONJUNTO HABITACIONAL PIO XII (CONJ HAB INTERESSE SOCIAL)		ODD: 01
PROJETO: 1712705	DATA: 20/02/2026	ODS: 01
PROJETISTA:	RESPONSÁVEL TÉCNICO:	<input checked="" type="checkbox"/> SOLICITAR ALINHAMENTO
FISCAL:	DATA: 20/02/2026	<input type="checkbox"/> AVISAR:
CADASTRO:	ESCALA: 1:1.000	
EMPREENHEIRA:	REF:	
	FOLHA: 01/01	NOME: Delvid Maciel do Monte CREA: 78.861-D