




LOCALIZAÇÃO



NOTA: SR. ENCARREGADO
 -PREVER ATERRAMENTO TEMPORÁRIO PARA PROTEÇÃO COLETIVA NOS POSTES ADJACENTES AOS TRABALHOS;
 -ANTES DE INICIAR OS SERVIÇOS CONVERSAR COM COLABORADORES PARA ALINHAR E APONTAR ITENS DE SEGURANÇA E DEFINIR OS SERVIÇOS A SEREM EXECUTADOS;
 -SOMENTE INICIAR OS SERVIÇOS APÓS RECEBIMENTO AUT.
 -UTILIZAR DETECTOR DE TENSÃO

NOTA: SR. ENCARREGADO
 -PREVER ATERRAMENTO TEMPORÁRIO PARA PROTEÇÃO COLETIVA NOS POSTES ADJACENTES AOS TRABALHOS;
 -ANTES DE INICIAR OS SERVIÇOS CONVERSAR COM COLABORADORES PARA ALINHAR E APONTAR ITENS DE SEGURANÇA E DEFINIR OS SERVIÇOS A SEREM EXECUTADOS;
 -SOMENTE INICIAR OS SERVIÇOS APÓS RECEBIMENTO AUT.
 -UTILIZAR DETECTOR DE TENSÃO

VER FOLHA 02

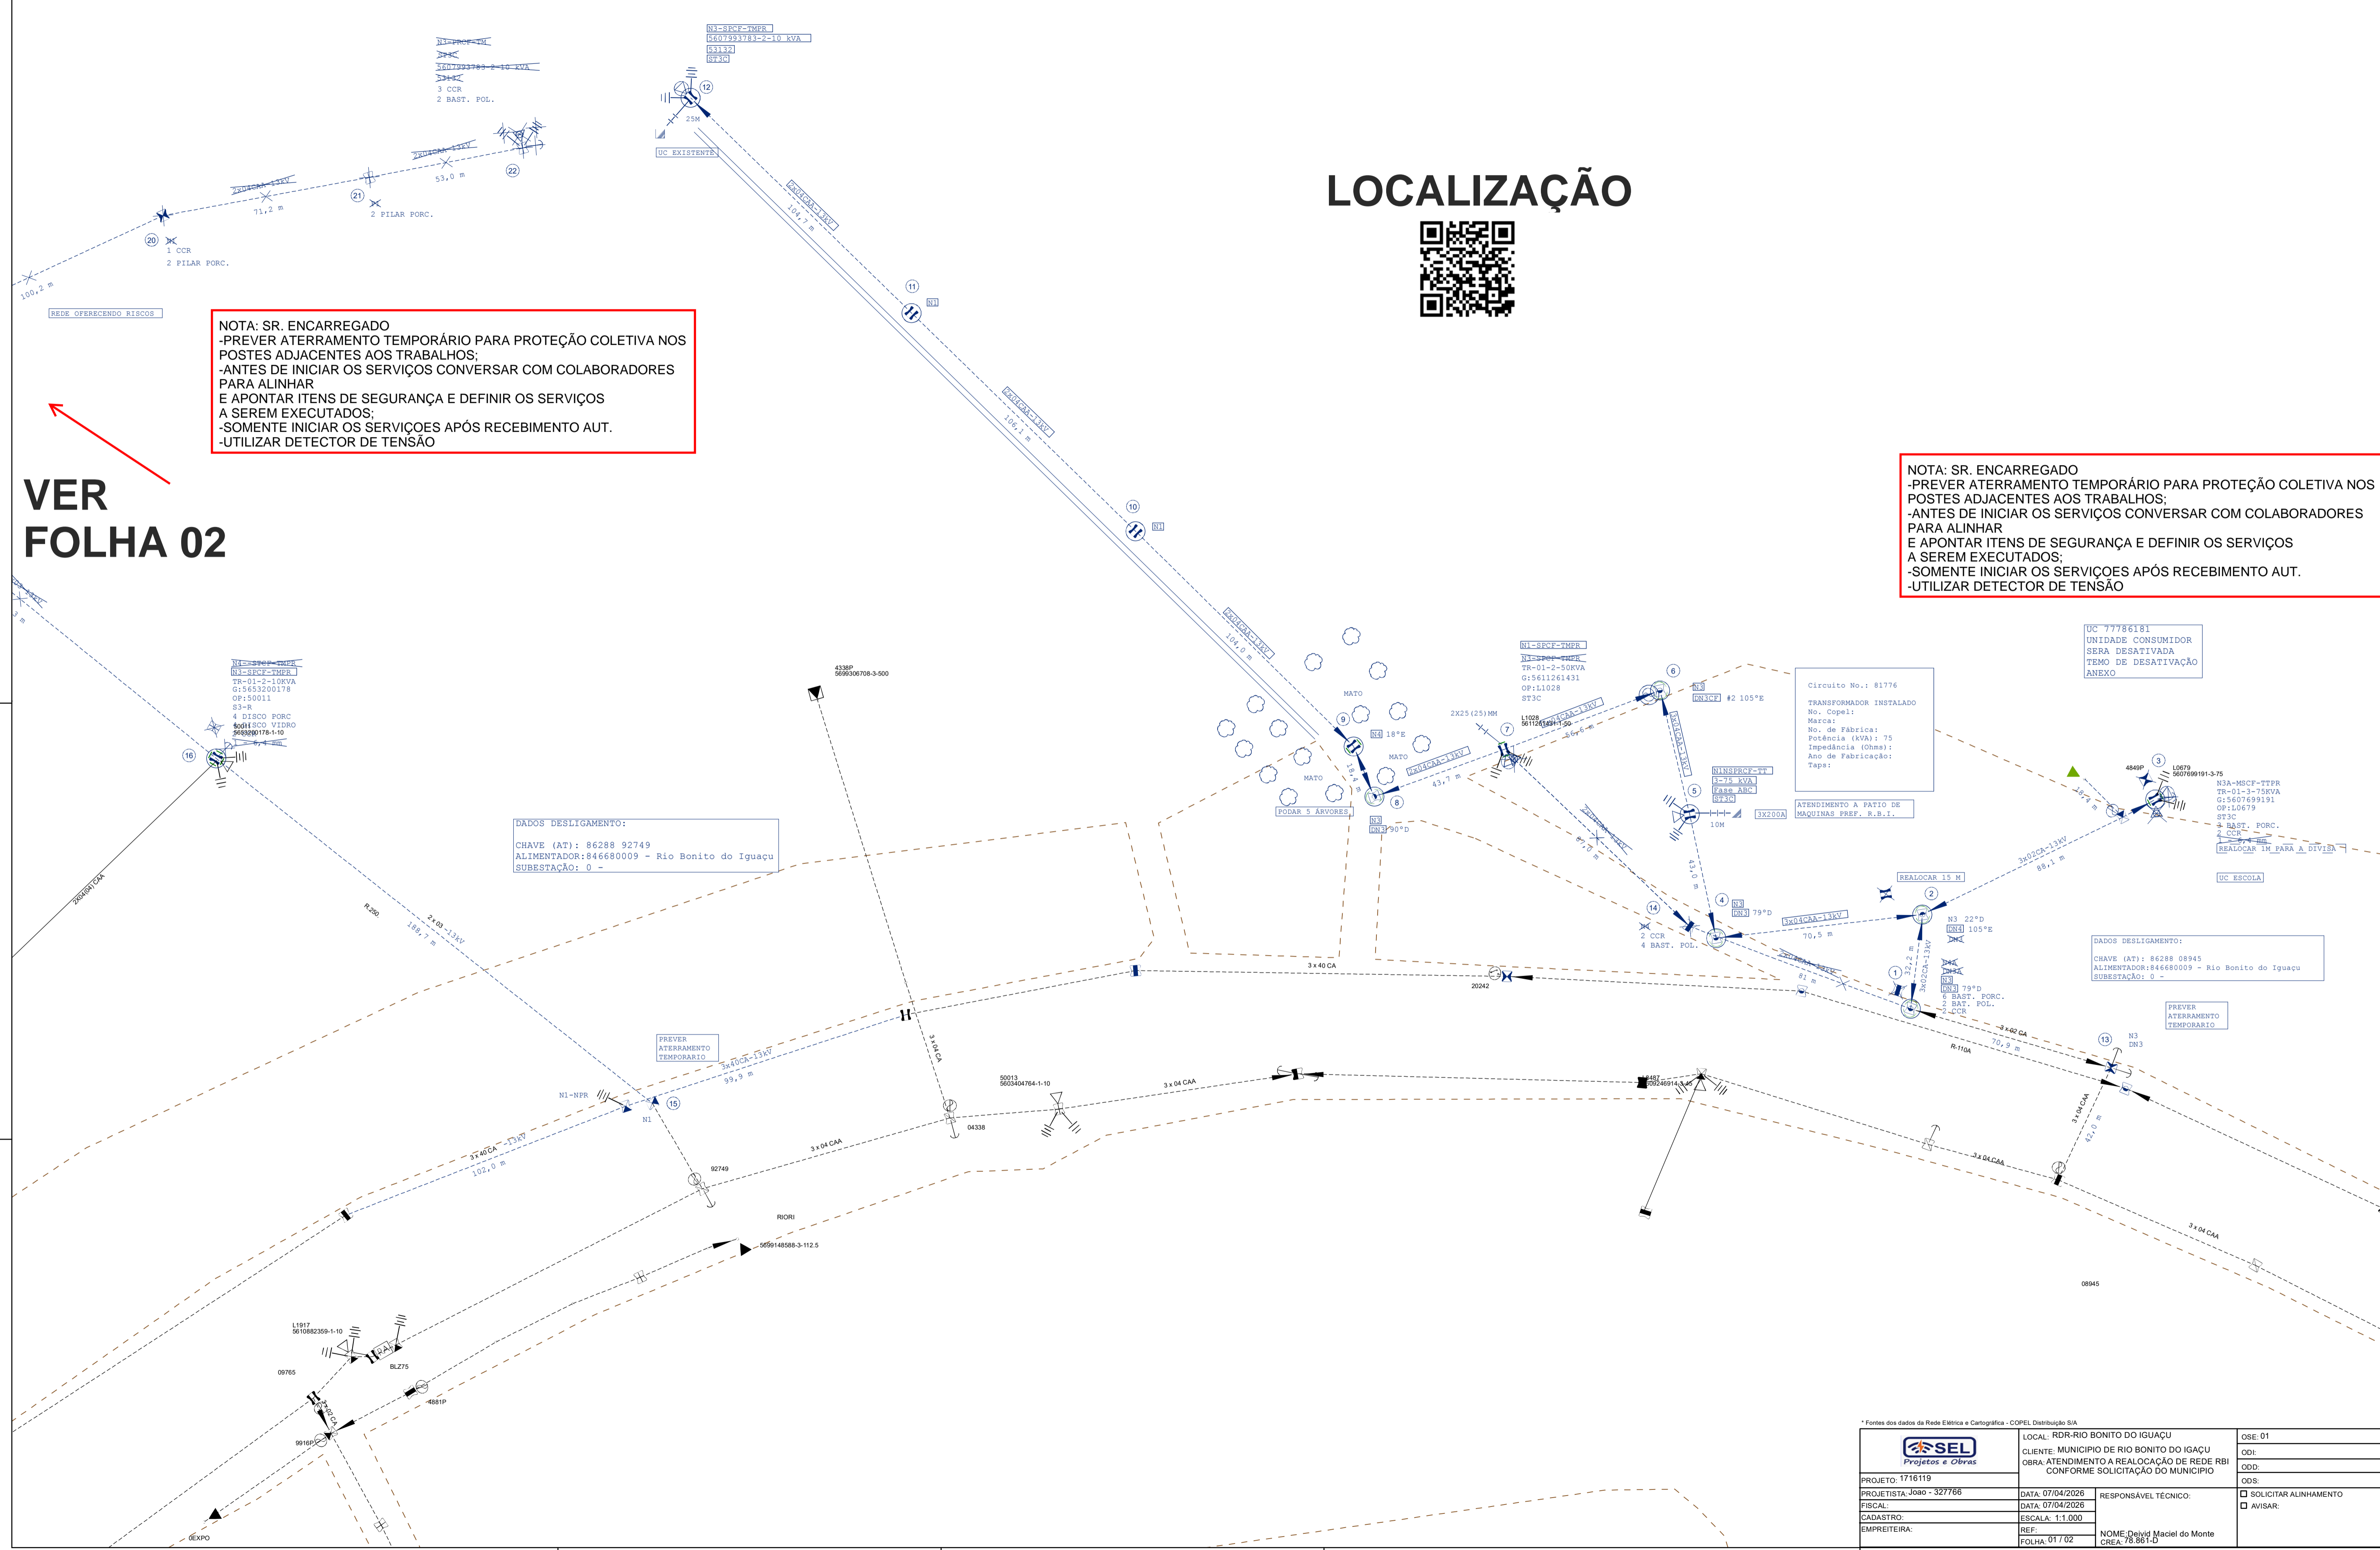

DADOS DESLIGAMENTO:
 CHAVE (AT): 86288 92749
 ALIMENTADOR: 846680009 - Rio Bonito do Iguaçu
 SUBESTAÇÃO: 0 -

Circuito No.: 81776
 TRANSFORMADOR INSTALADO
 No. Copel:
 Marca:
 No. de Fábrica:
 Potência (KVA): 75
 Impedância (Ohms):
 Ano de Fabricação:
 Tapa:
 ATENDIMENTO A PATIO DE
 MAQUINAS PREF. R.B.I.

DADOS DESLIGAMENTO:
 CHAVE (AT): 86288 08945
 ALIMENTADOR: 846680009 - Rio Bonito do Iguaçu
 SUBESTAÇÃO: 0 -

		LOCAL: RDR-RIO BONITO DO IGUAÇU CLIENTE: MUNICIPIO DE RIO BONITO DO IGUAÇU OBRA: ATENDIMENTO A REALOCAÇÃO DE REDE RBI CONFORME SOLICITAÇÃO DO MUNICIPIO	OSE: 01 ODI: ODD: ODS:
PROJETO: 1716119 PROJETISTA: JORGE - 327766 FISCAL: CADASTRO: EMPREITEIRA:	DATA: 07/04/2026 DATA: 07/04/2026 ESCALA: 1:1.000 REF: FOLHA: 01 / 02	RESPONSÁVEL TÉCNICO: NOME: Deivid Maciel do Monte CREA: 78.861-D	<input type="checkbox"/> SOLICITAR ALINHAMENTO <input type="checkbox"/> AVISAR:

* Fontes dos dados da Rede Elétrica e Cartográfica - COPEL Distribuição S/A