



PREFEITURA MUNICIPAL DE RIO BONITO DO IGUAÇU

PROJETO

ENDEREÇO

ÁREA DO TERRENO


ÁREA TOTAL DA CONSTRUÇÃO

PROPRIETÁRIO(S)


RESPONSÁVEL TÉCNICO

APROVAÇÃO


FOLHA

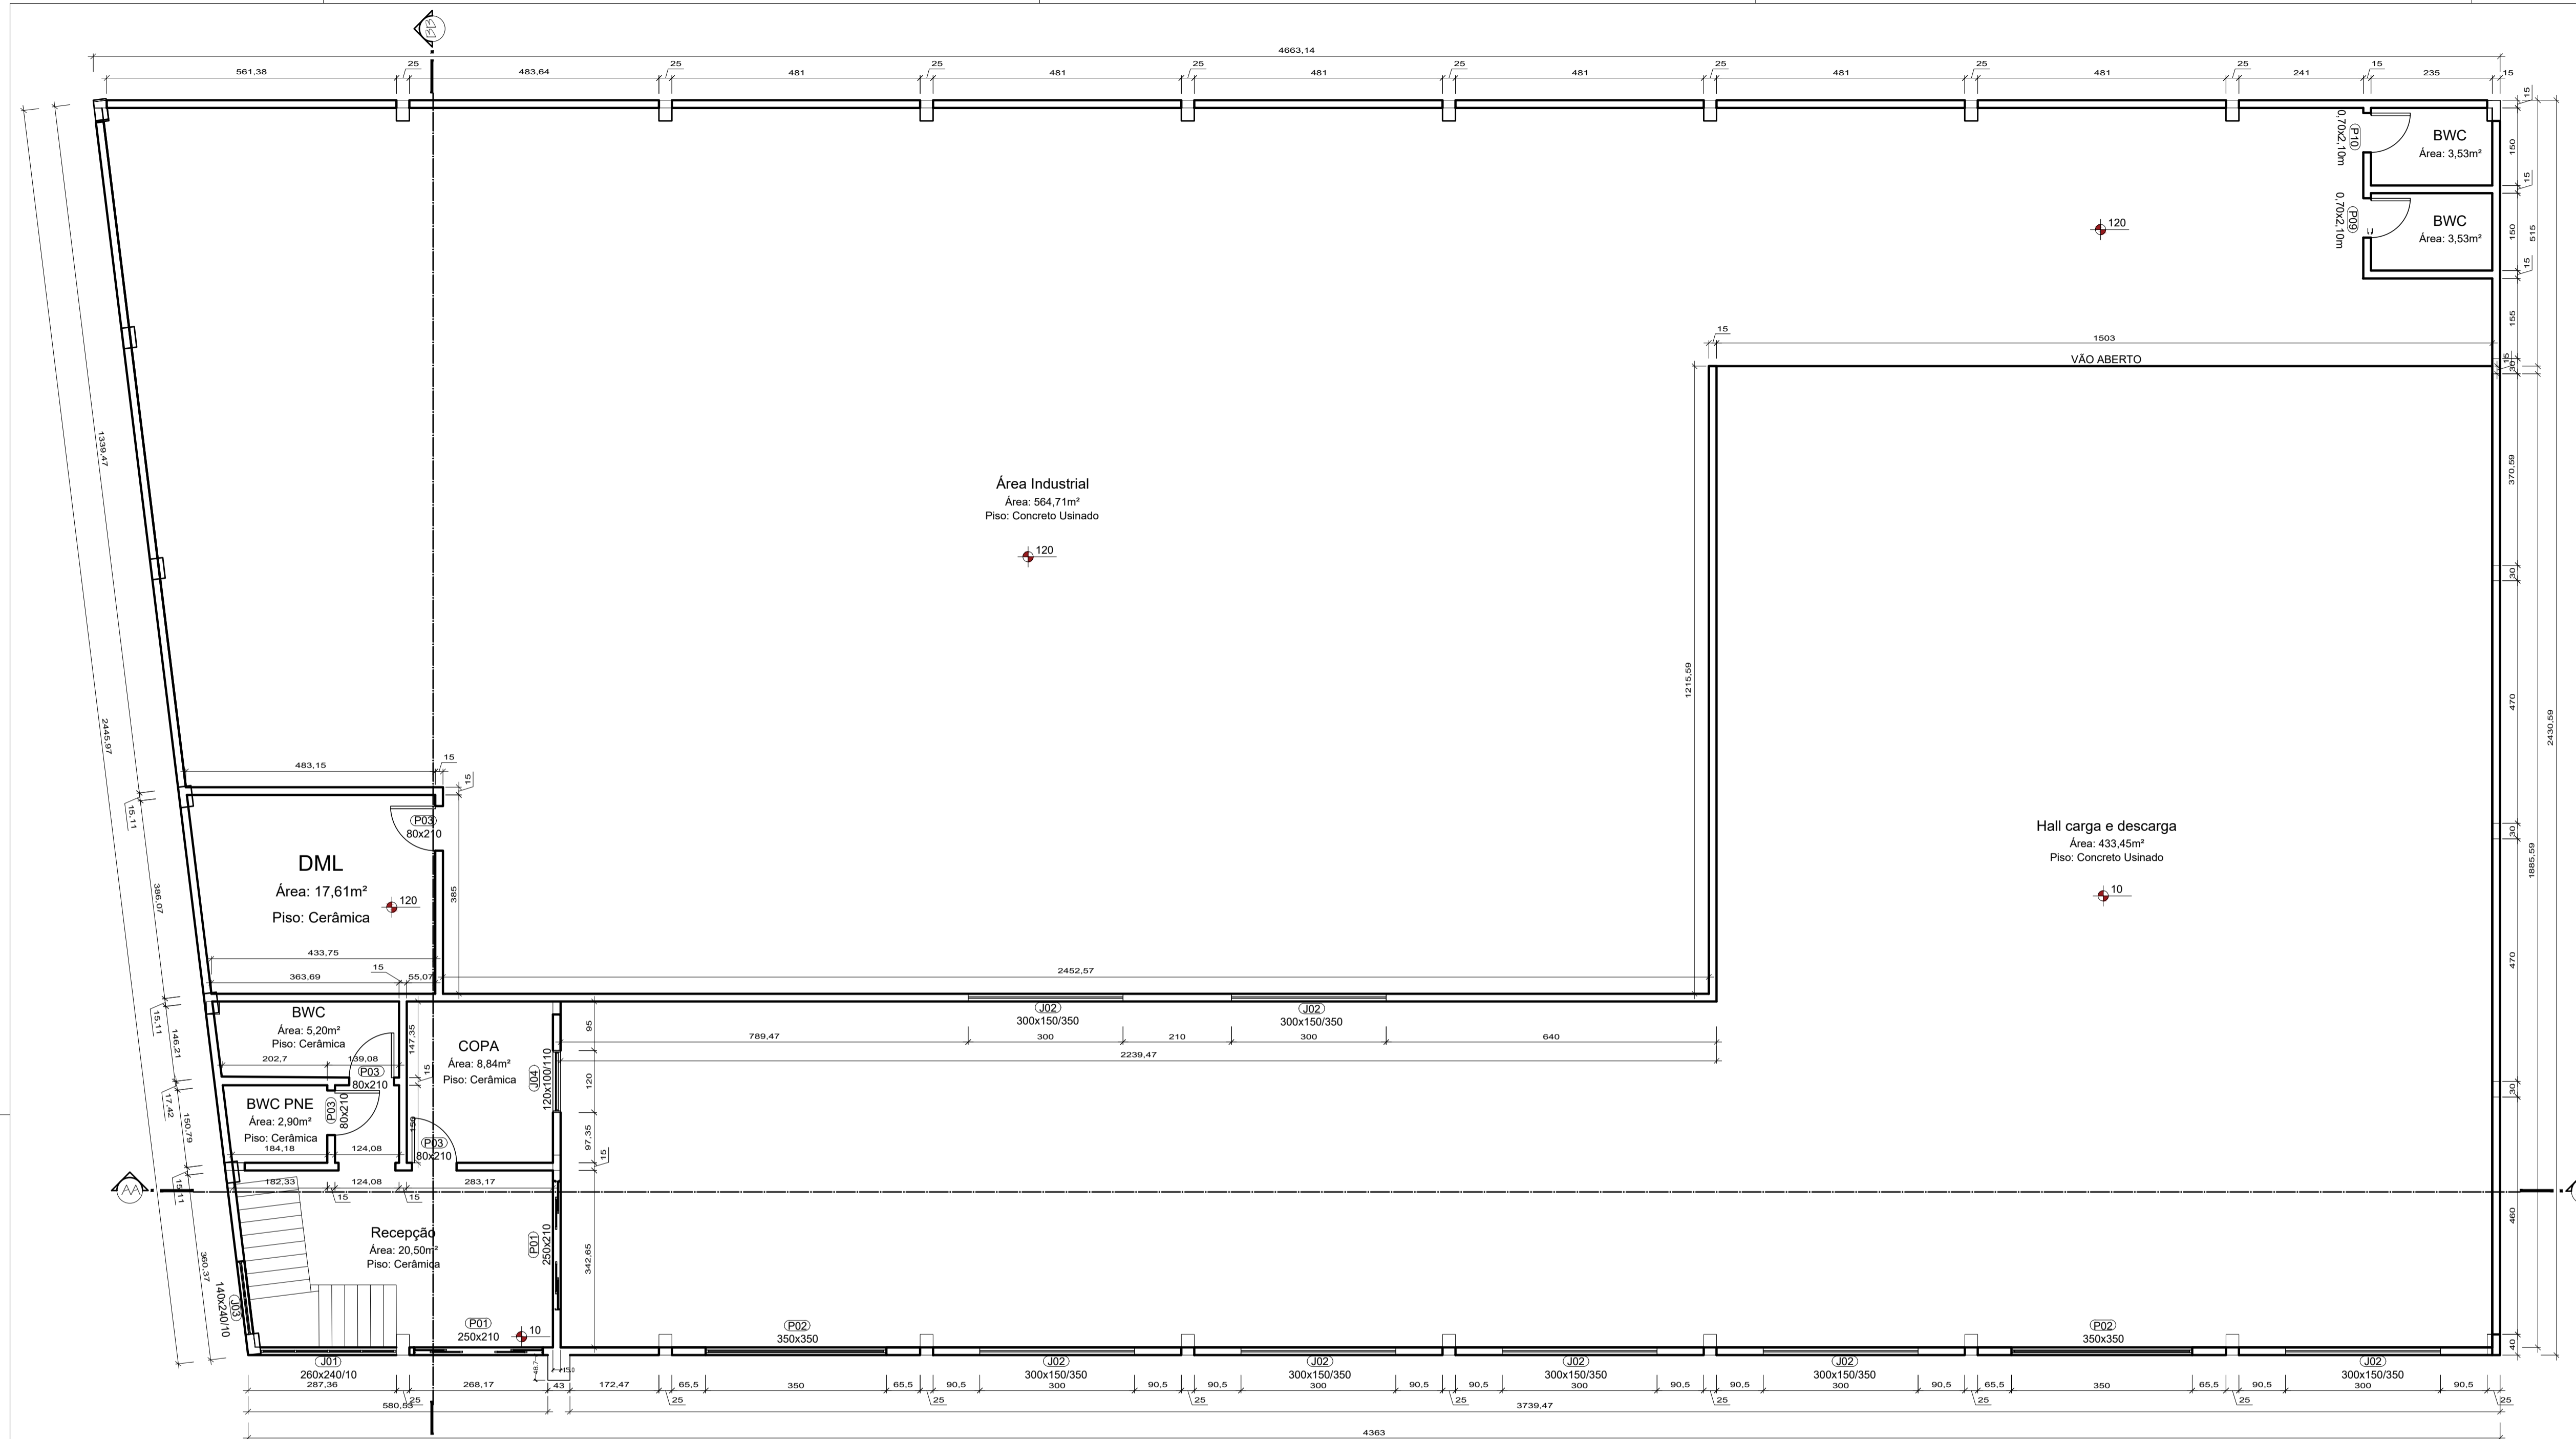

PLANTA BAIXA PVTO TÉRREO  
ESC: 1:75

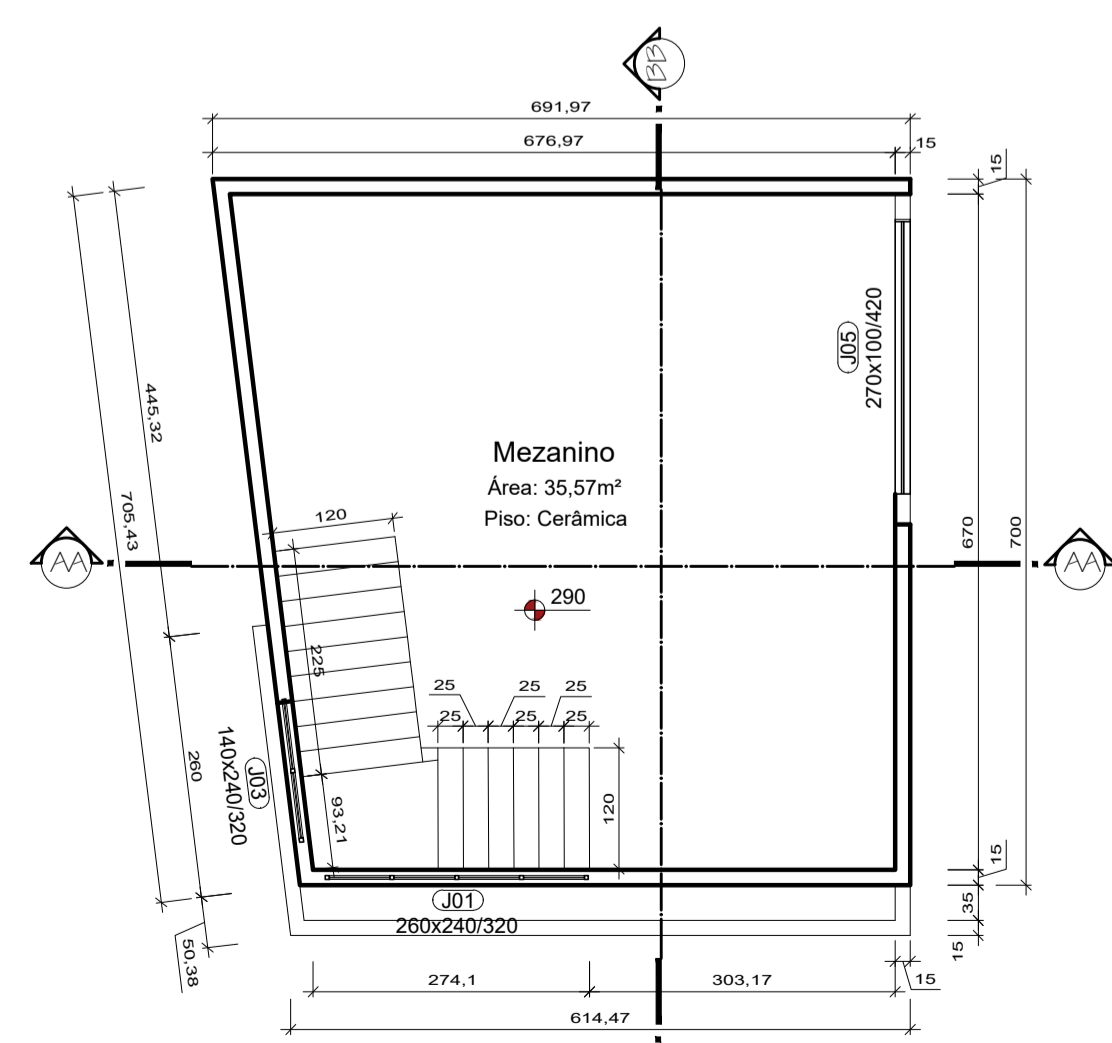

PLANTA BAIXA MEZANINO  
ESC: 1:75

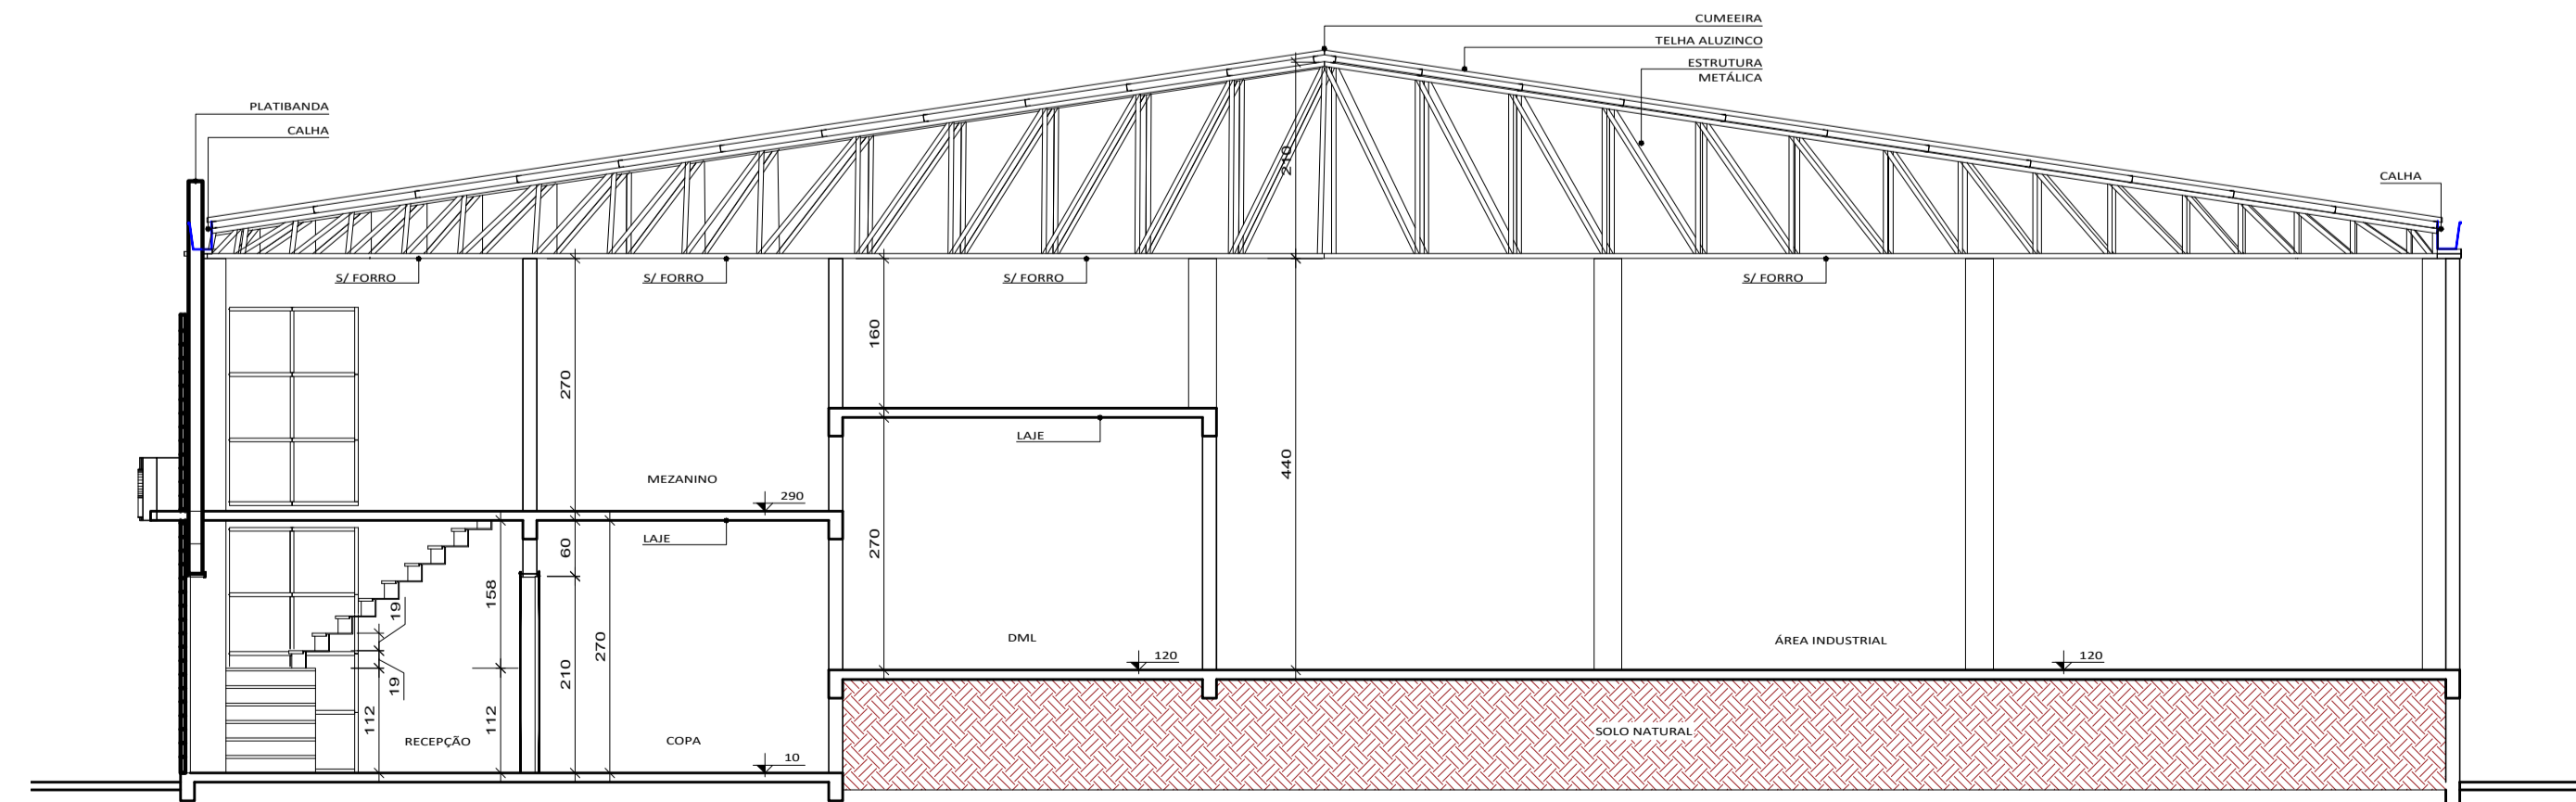

CORTE BB  
ESC: 1:75