


COTAS DE TOPO DO BLOCO
EM RELAÇÃO AO NÍVEL -
TÉRREO

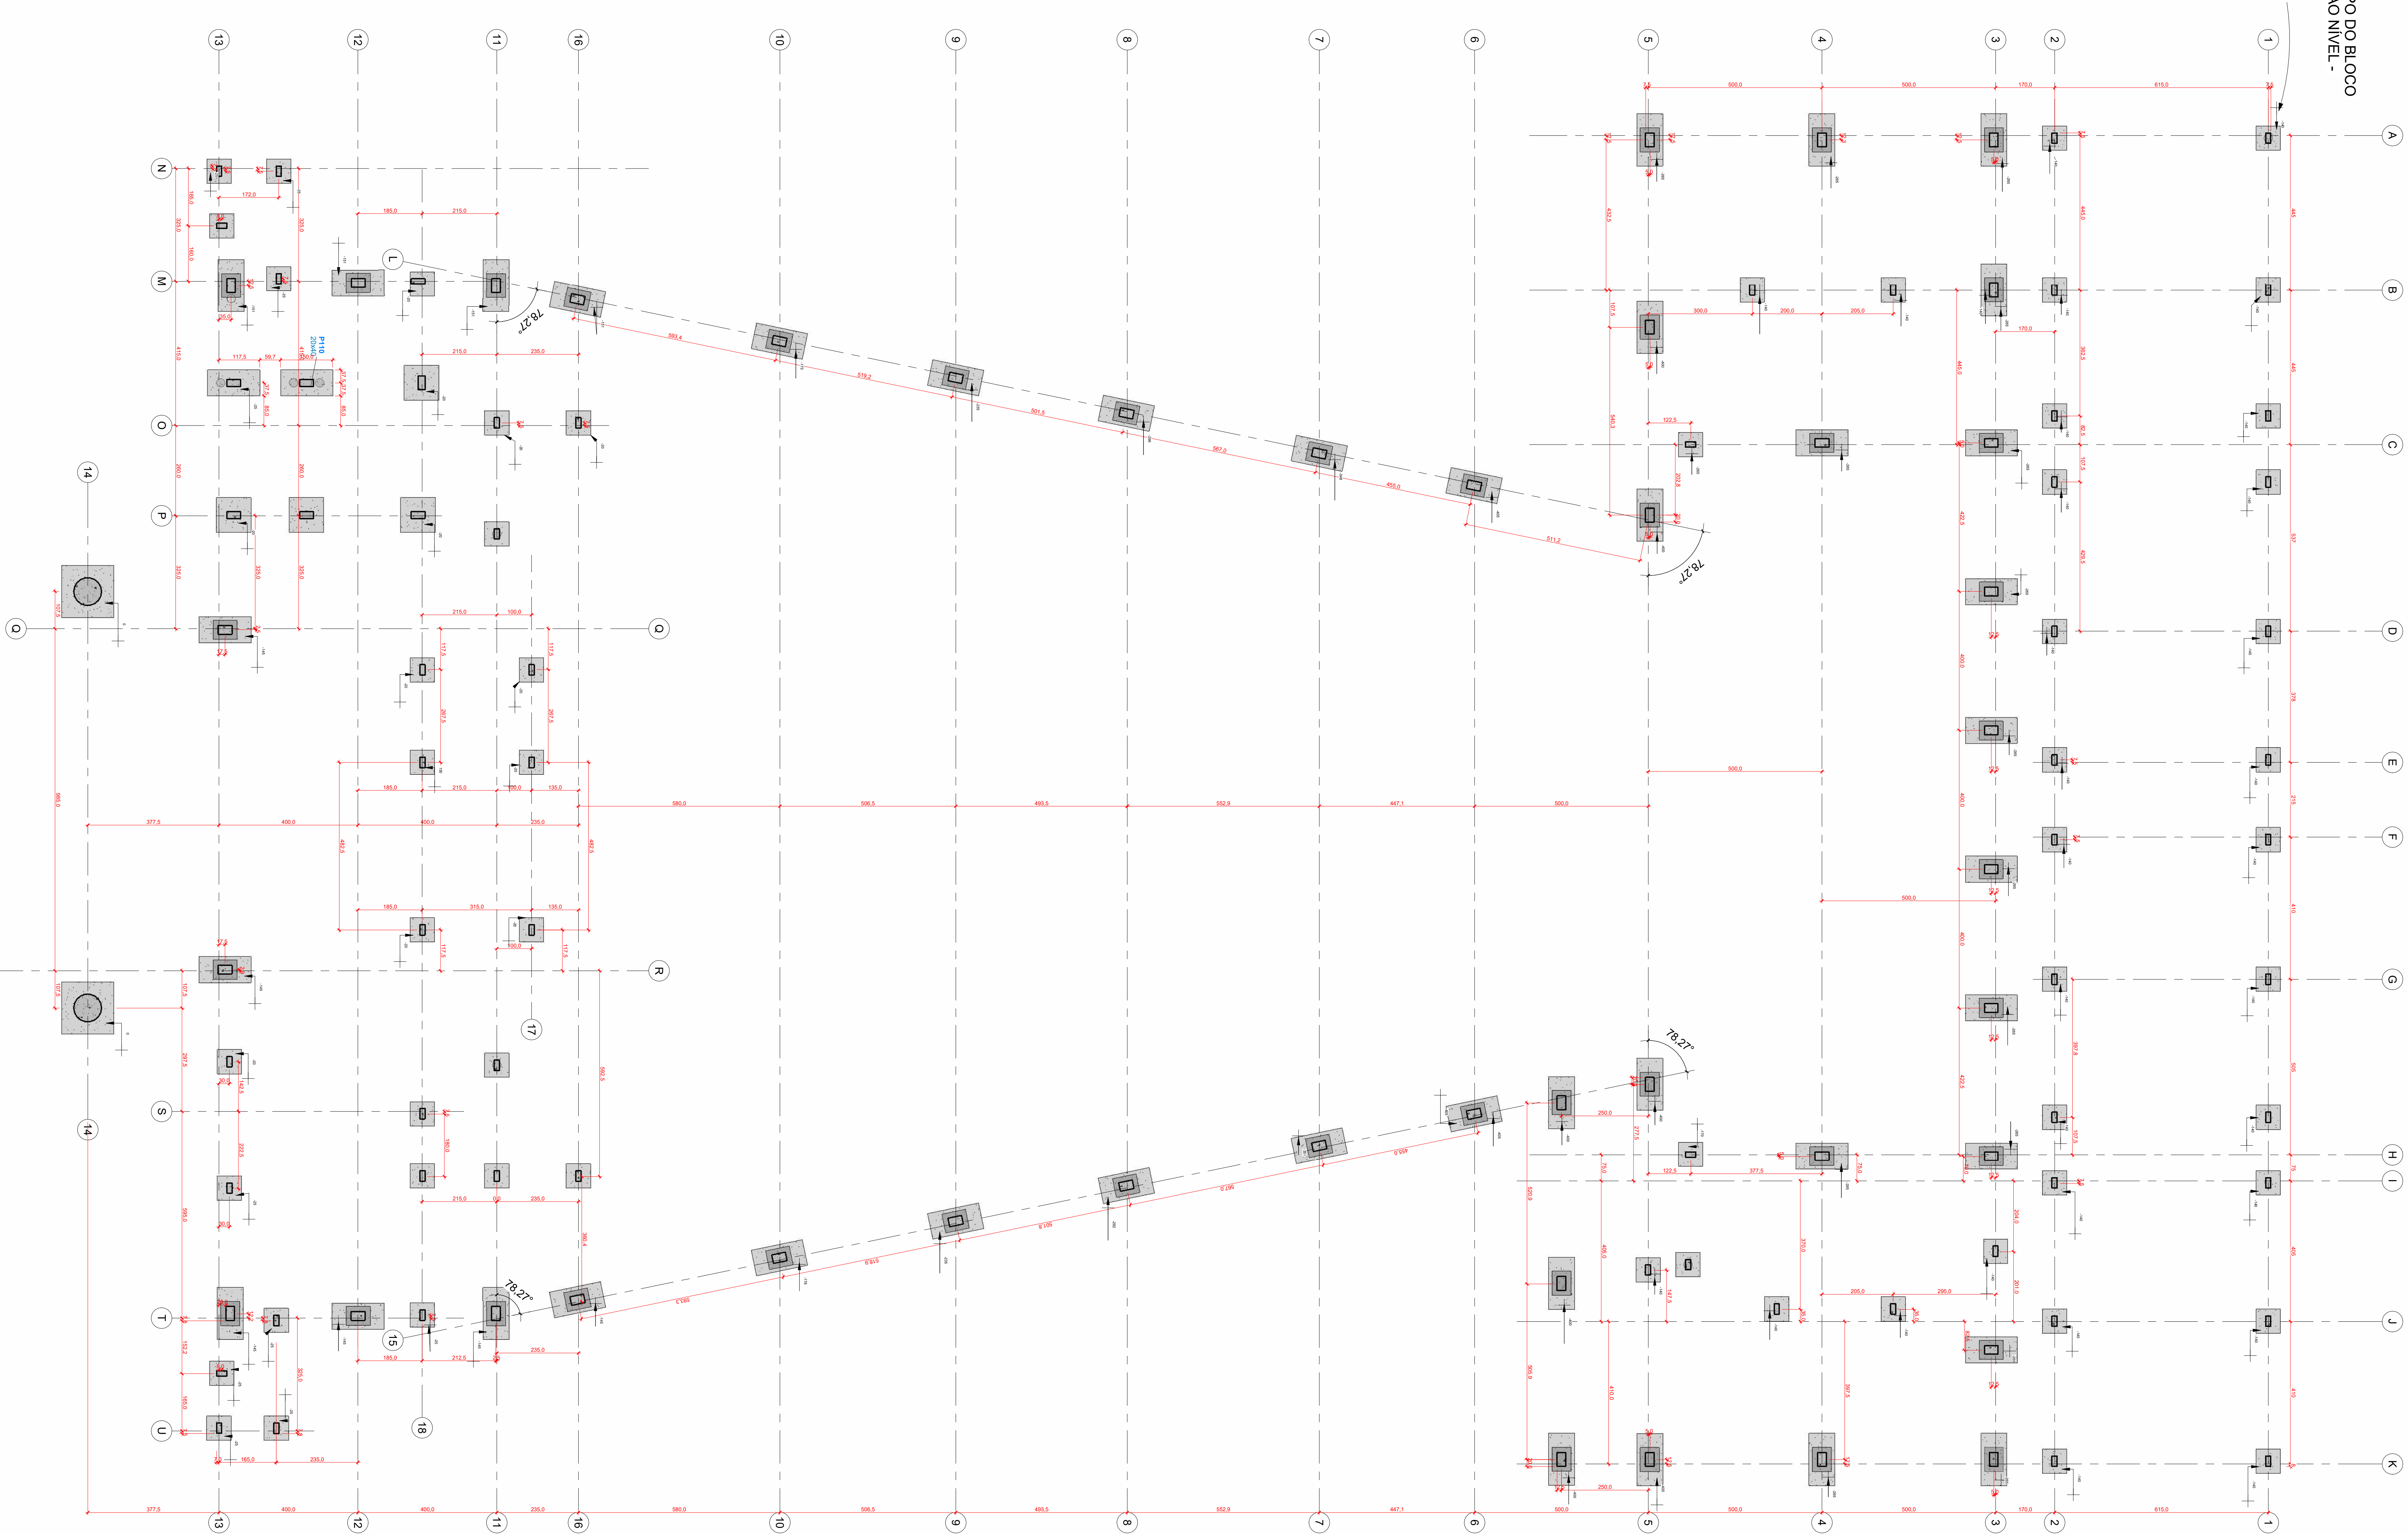

Térreo - Fundação em Geral

1 : 75

DATA	REVISÃO	DESCRIÇÃO
OPERAÇÃO: CENTRO CULTURAL		ESCALA: 1 : 75
PRONOME: 002		
CONTEÚDO:		
PROPRIETÁRIO: PREF. MUN. RIO BONITO DO IGUAÇU		
ENGENHEIRO: RBL/PR		
RESPONSÁVEL TÉCNICO: DEMARI FRANCELIO LEONARDO - CAU: A117489-4		
CARIMBO E ASSINATURA:		FOLHA: F2

ESTRUTURAL