



Planta de fôrma - 02NI -  
Térreo Salas  
1:50

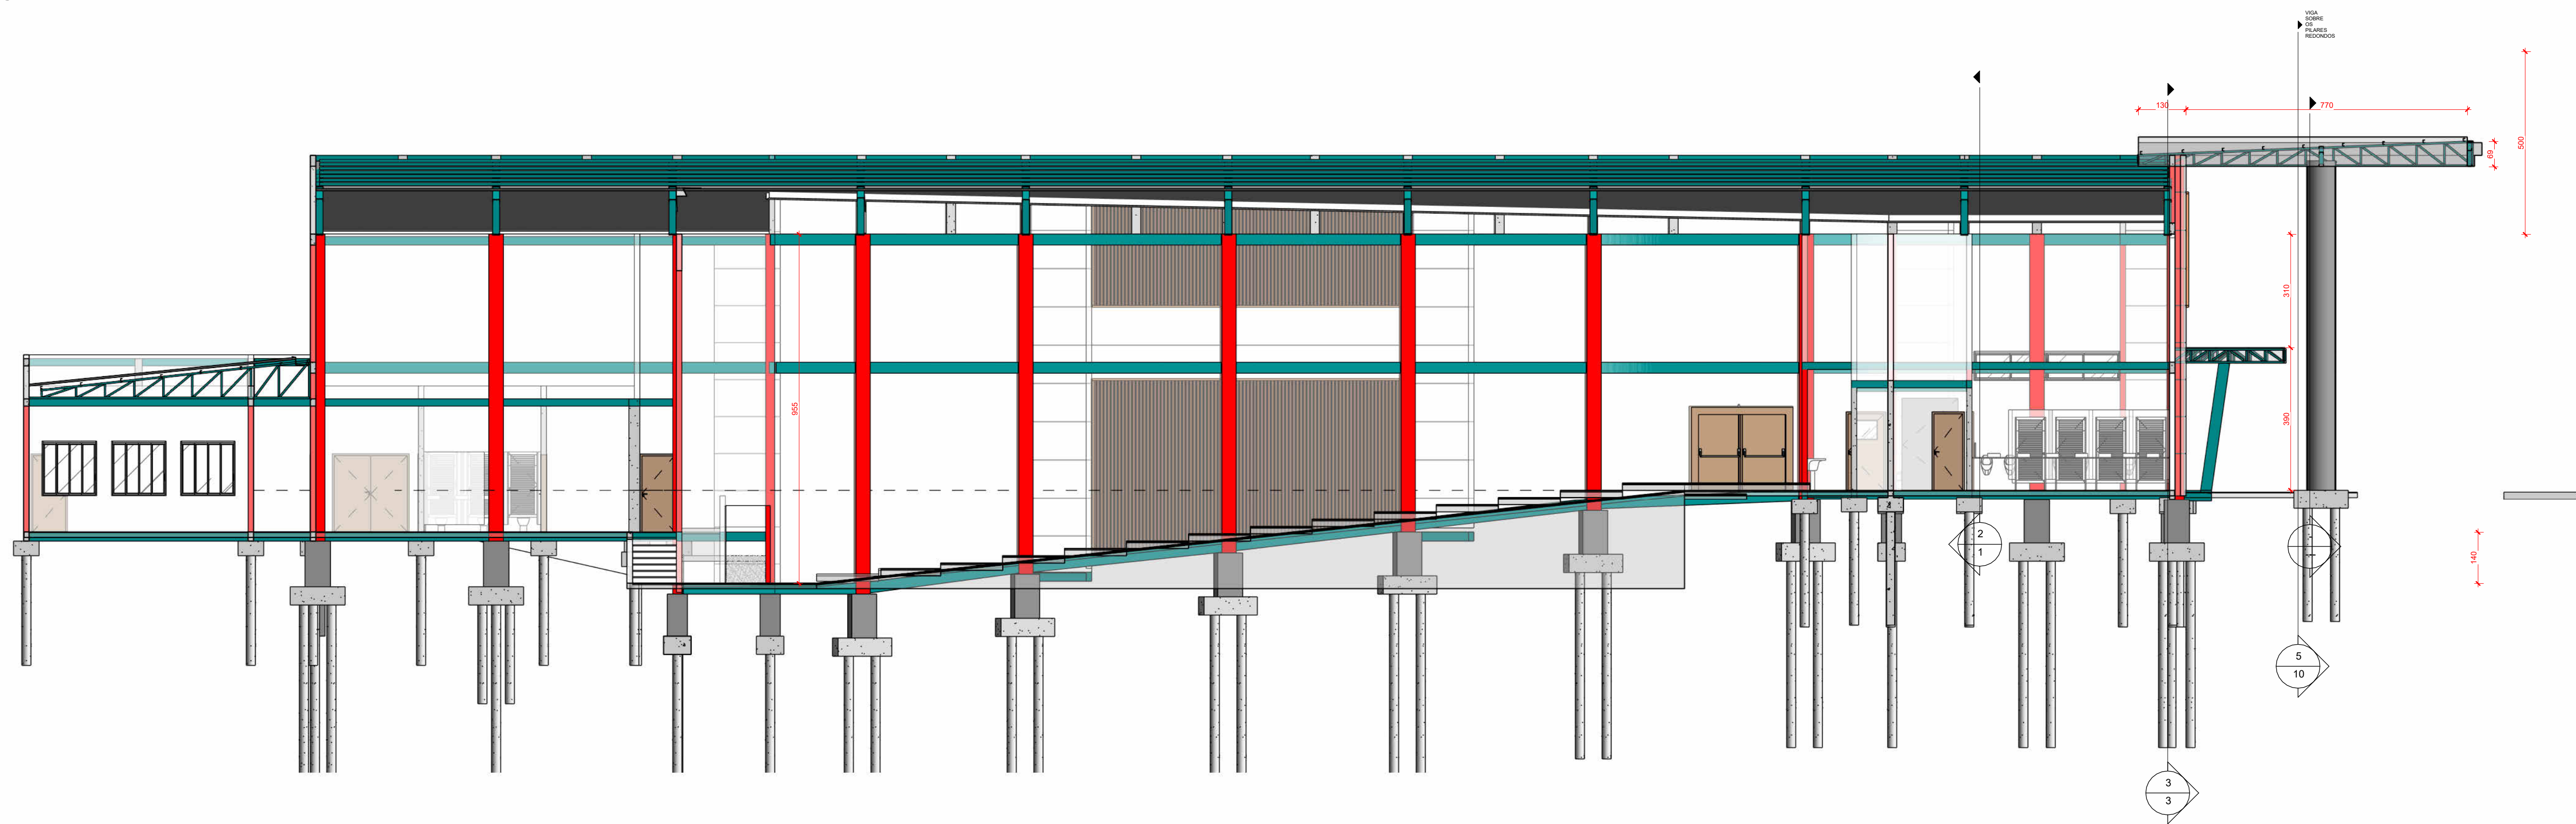

Corte AA  
1:100

1:100  
Corte 7

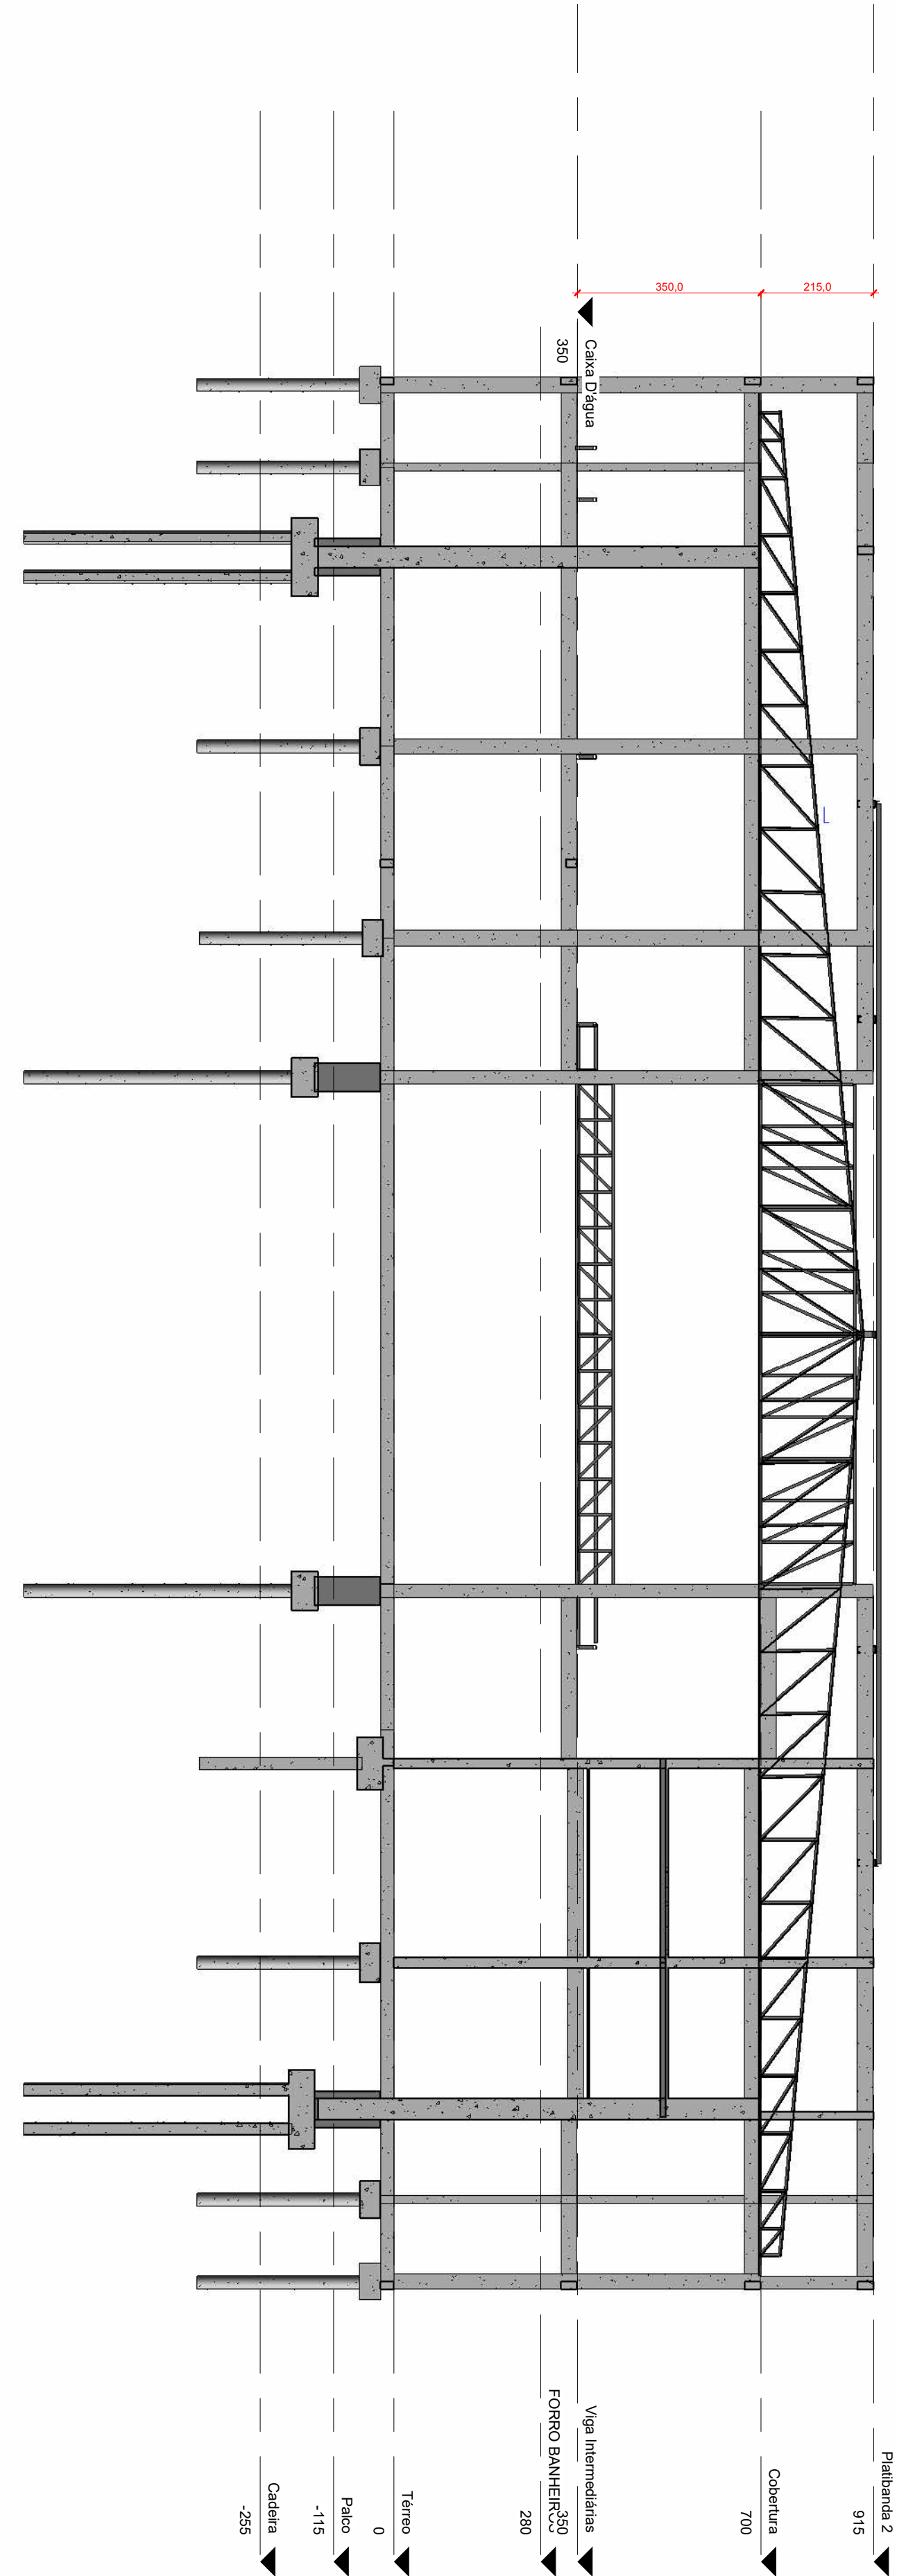

DATA	REVISÃO	DESCRIÇÃO
OPERAÇÃO		
CENTRO CULTURAL		
PRONOME	003	ESCALA: Como indicada
CONTEÚDO:		
PROPRIETÁRIO:		
PREF. MUN. RIO BONITO DO IGUAÇU		
ENGENHEIRO		
RBI/PR		
RESPONSÁVEL TÉCNICO:		
DEMARI FRANCIELI LEONARDO - CAU: A117489-4		
CARIMBO E ASSINATURA:		
FOLHA:		
F3		