



3D - Isométrico -BWC- FEMININO

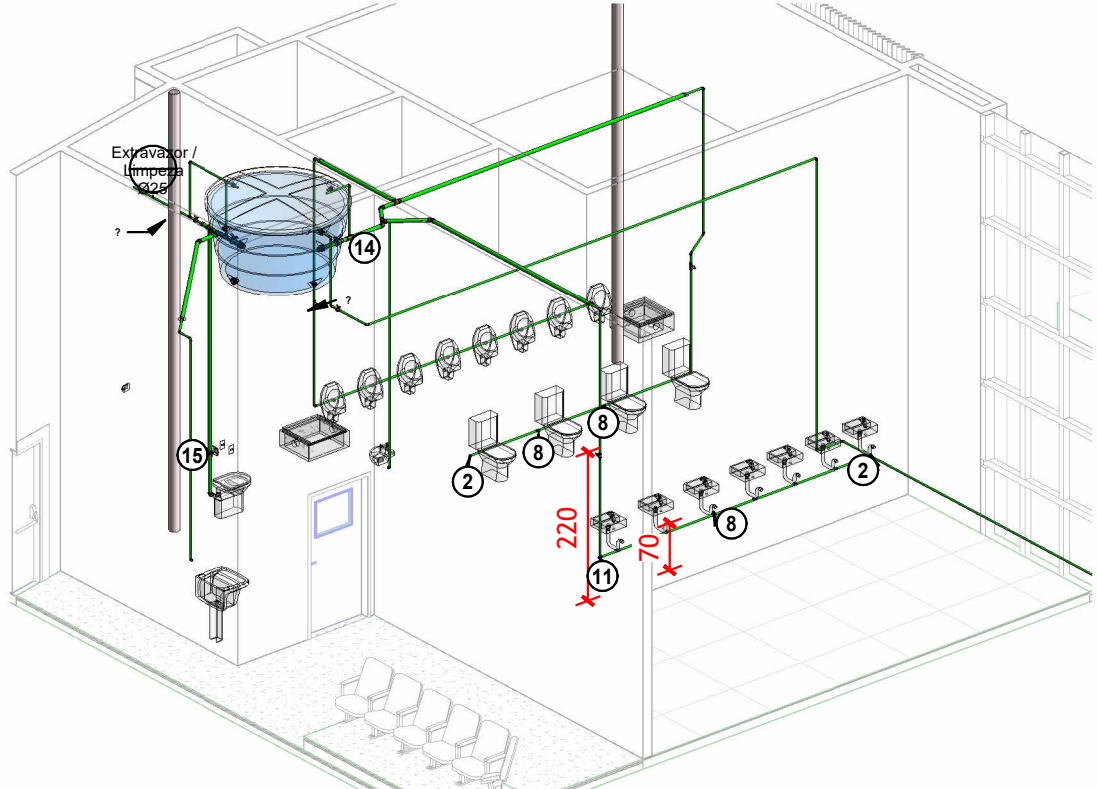


3D - Isométrico -BWC- MASCULINO

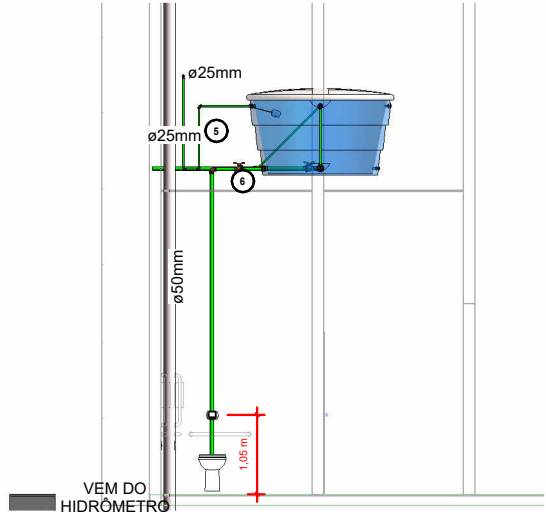


CORTE AA- BWC -MASC

1 : 100

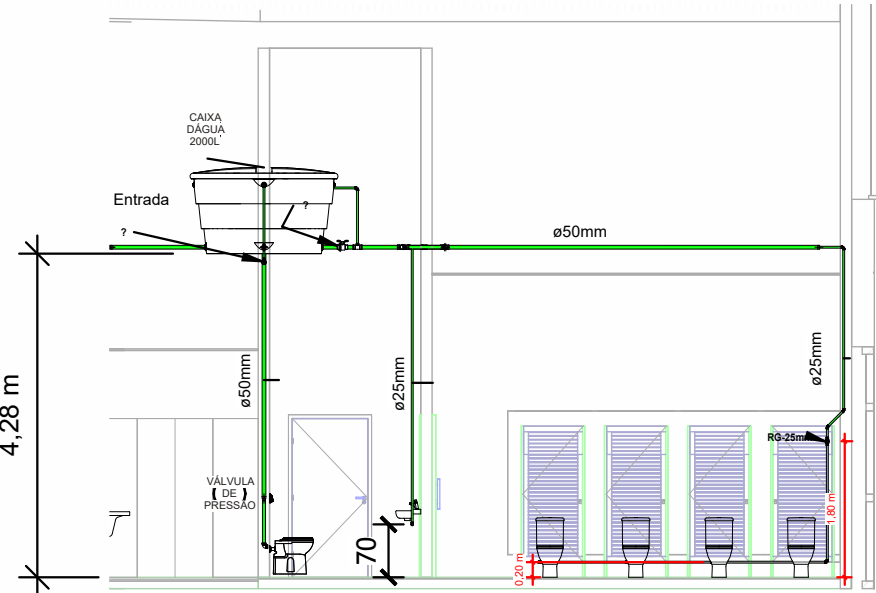


Corte BB- BWC FEM

1 : 100

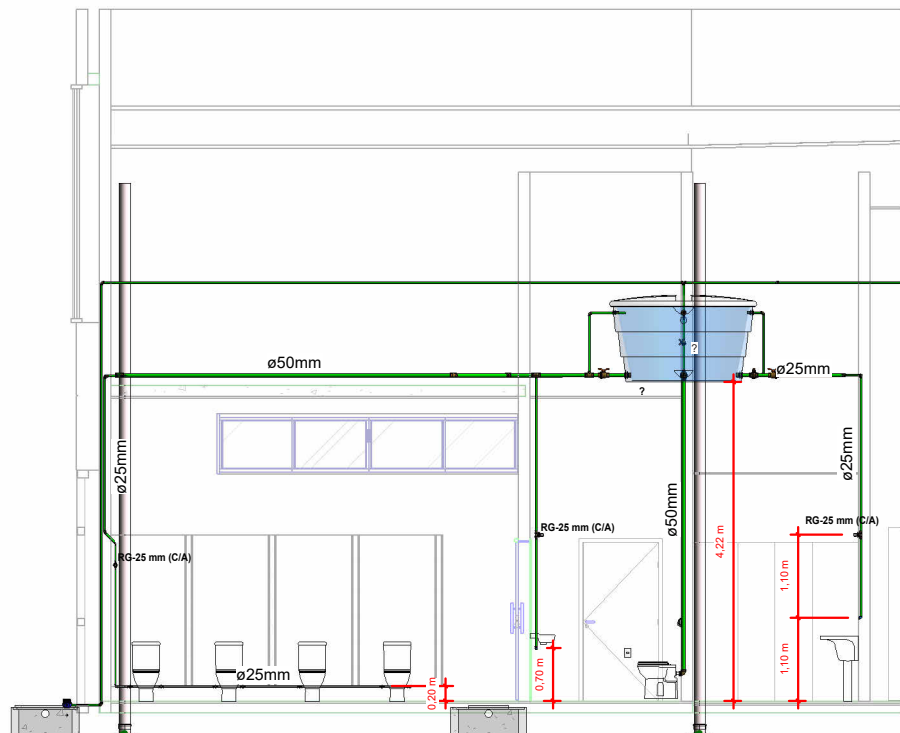


CORTE BB- BWC FEM

1 : 100

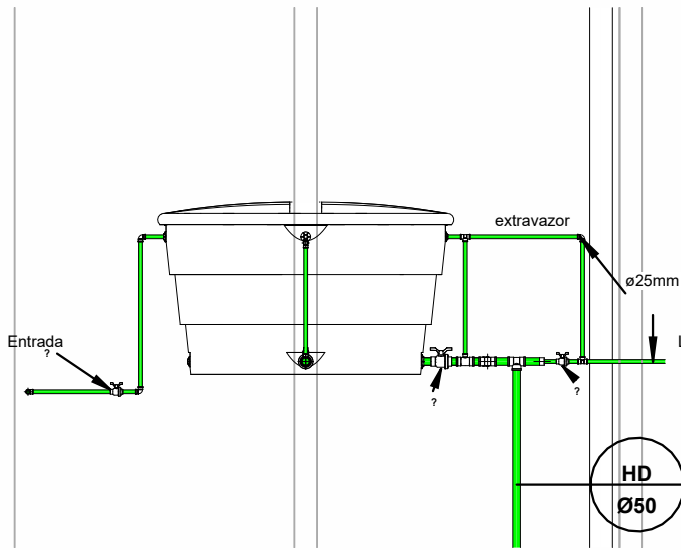



Corte AA - BWC Fem

1 : 50

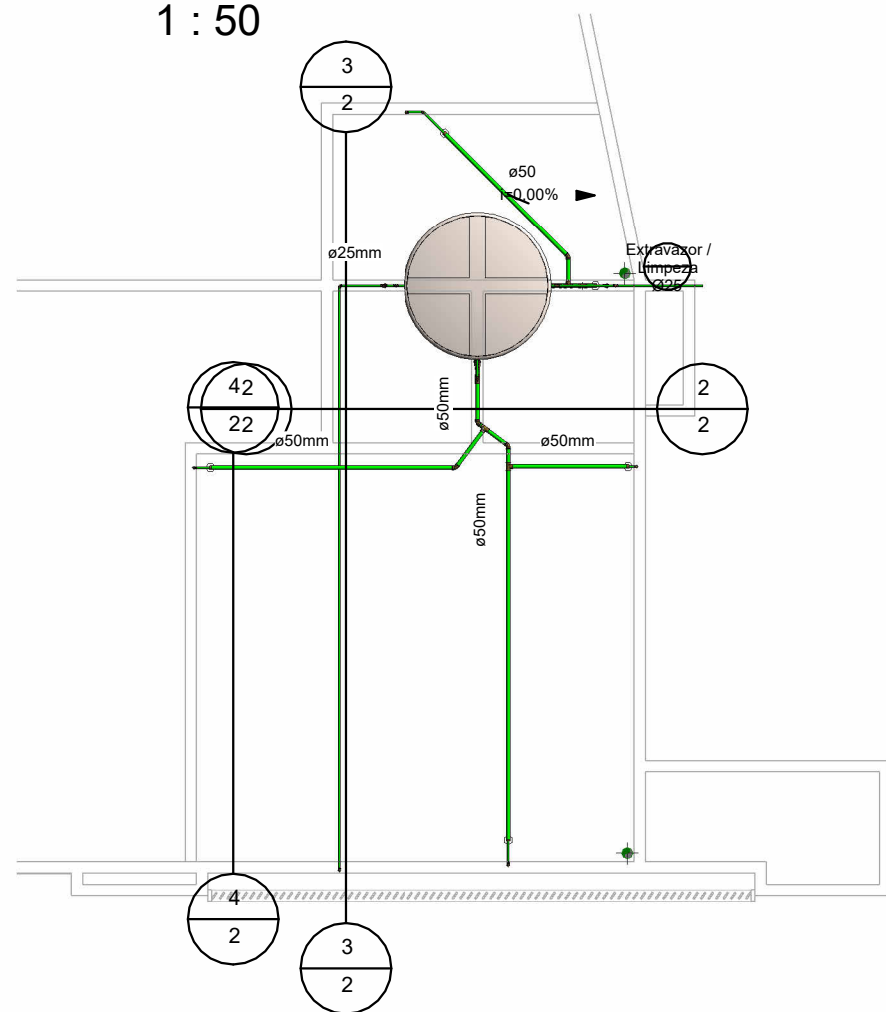


CorteCC- BWC FEM

1 : 50

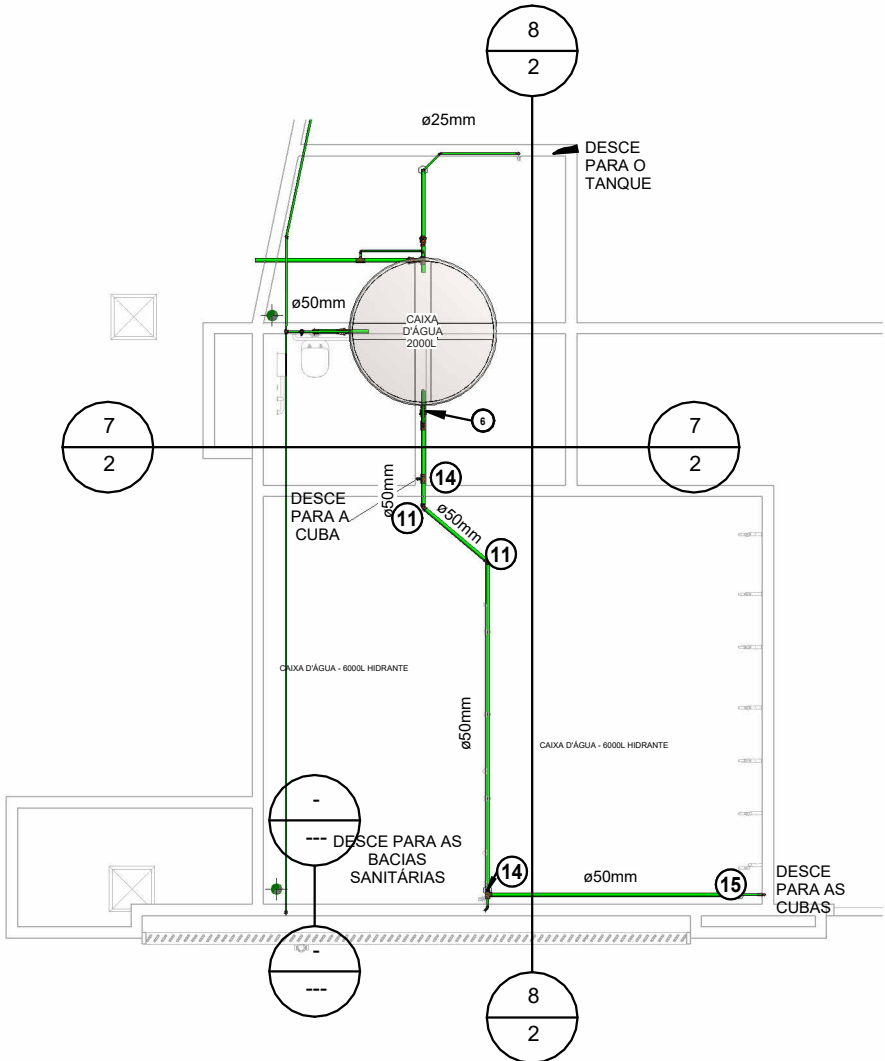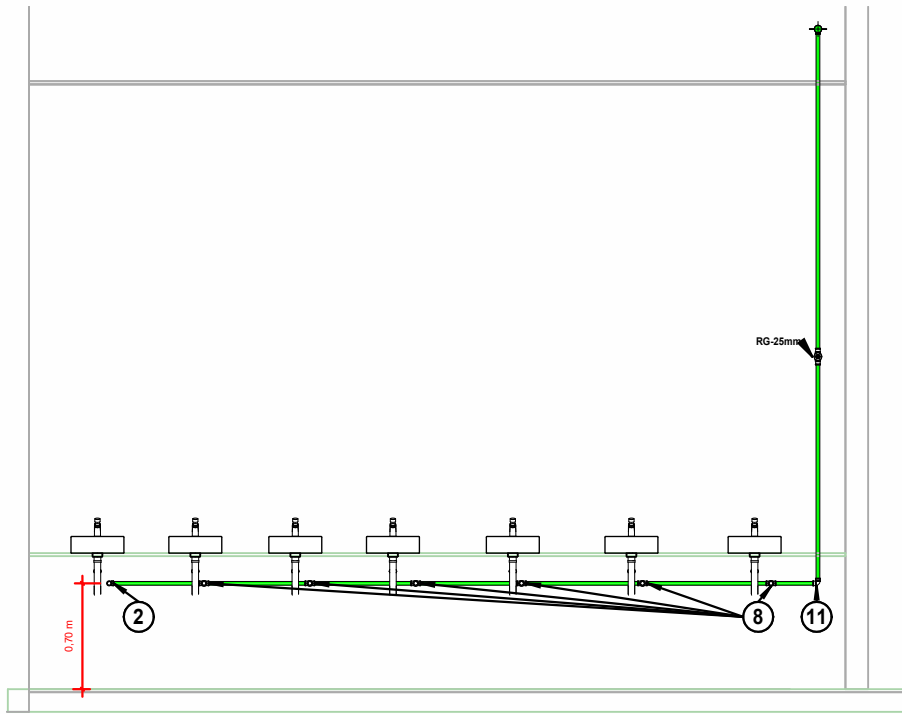

BWC- MASC

1 : 100

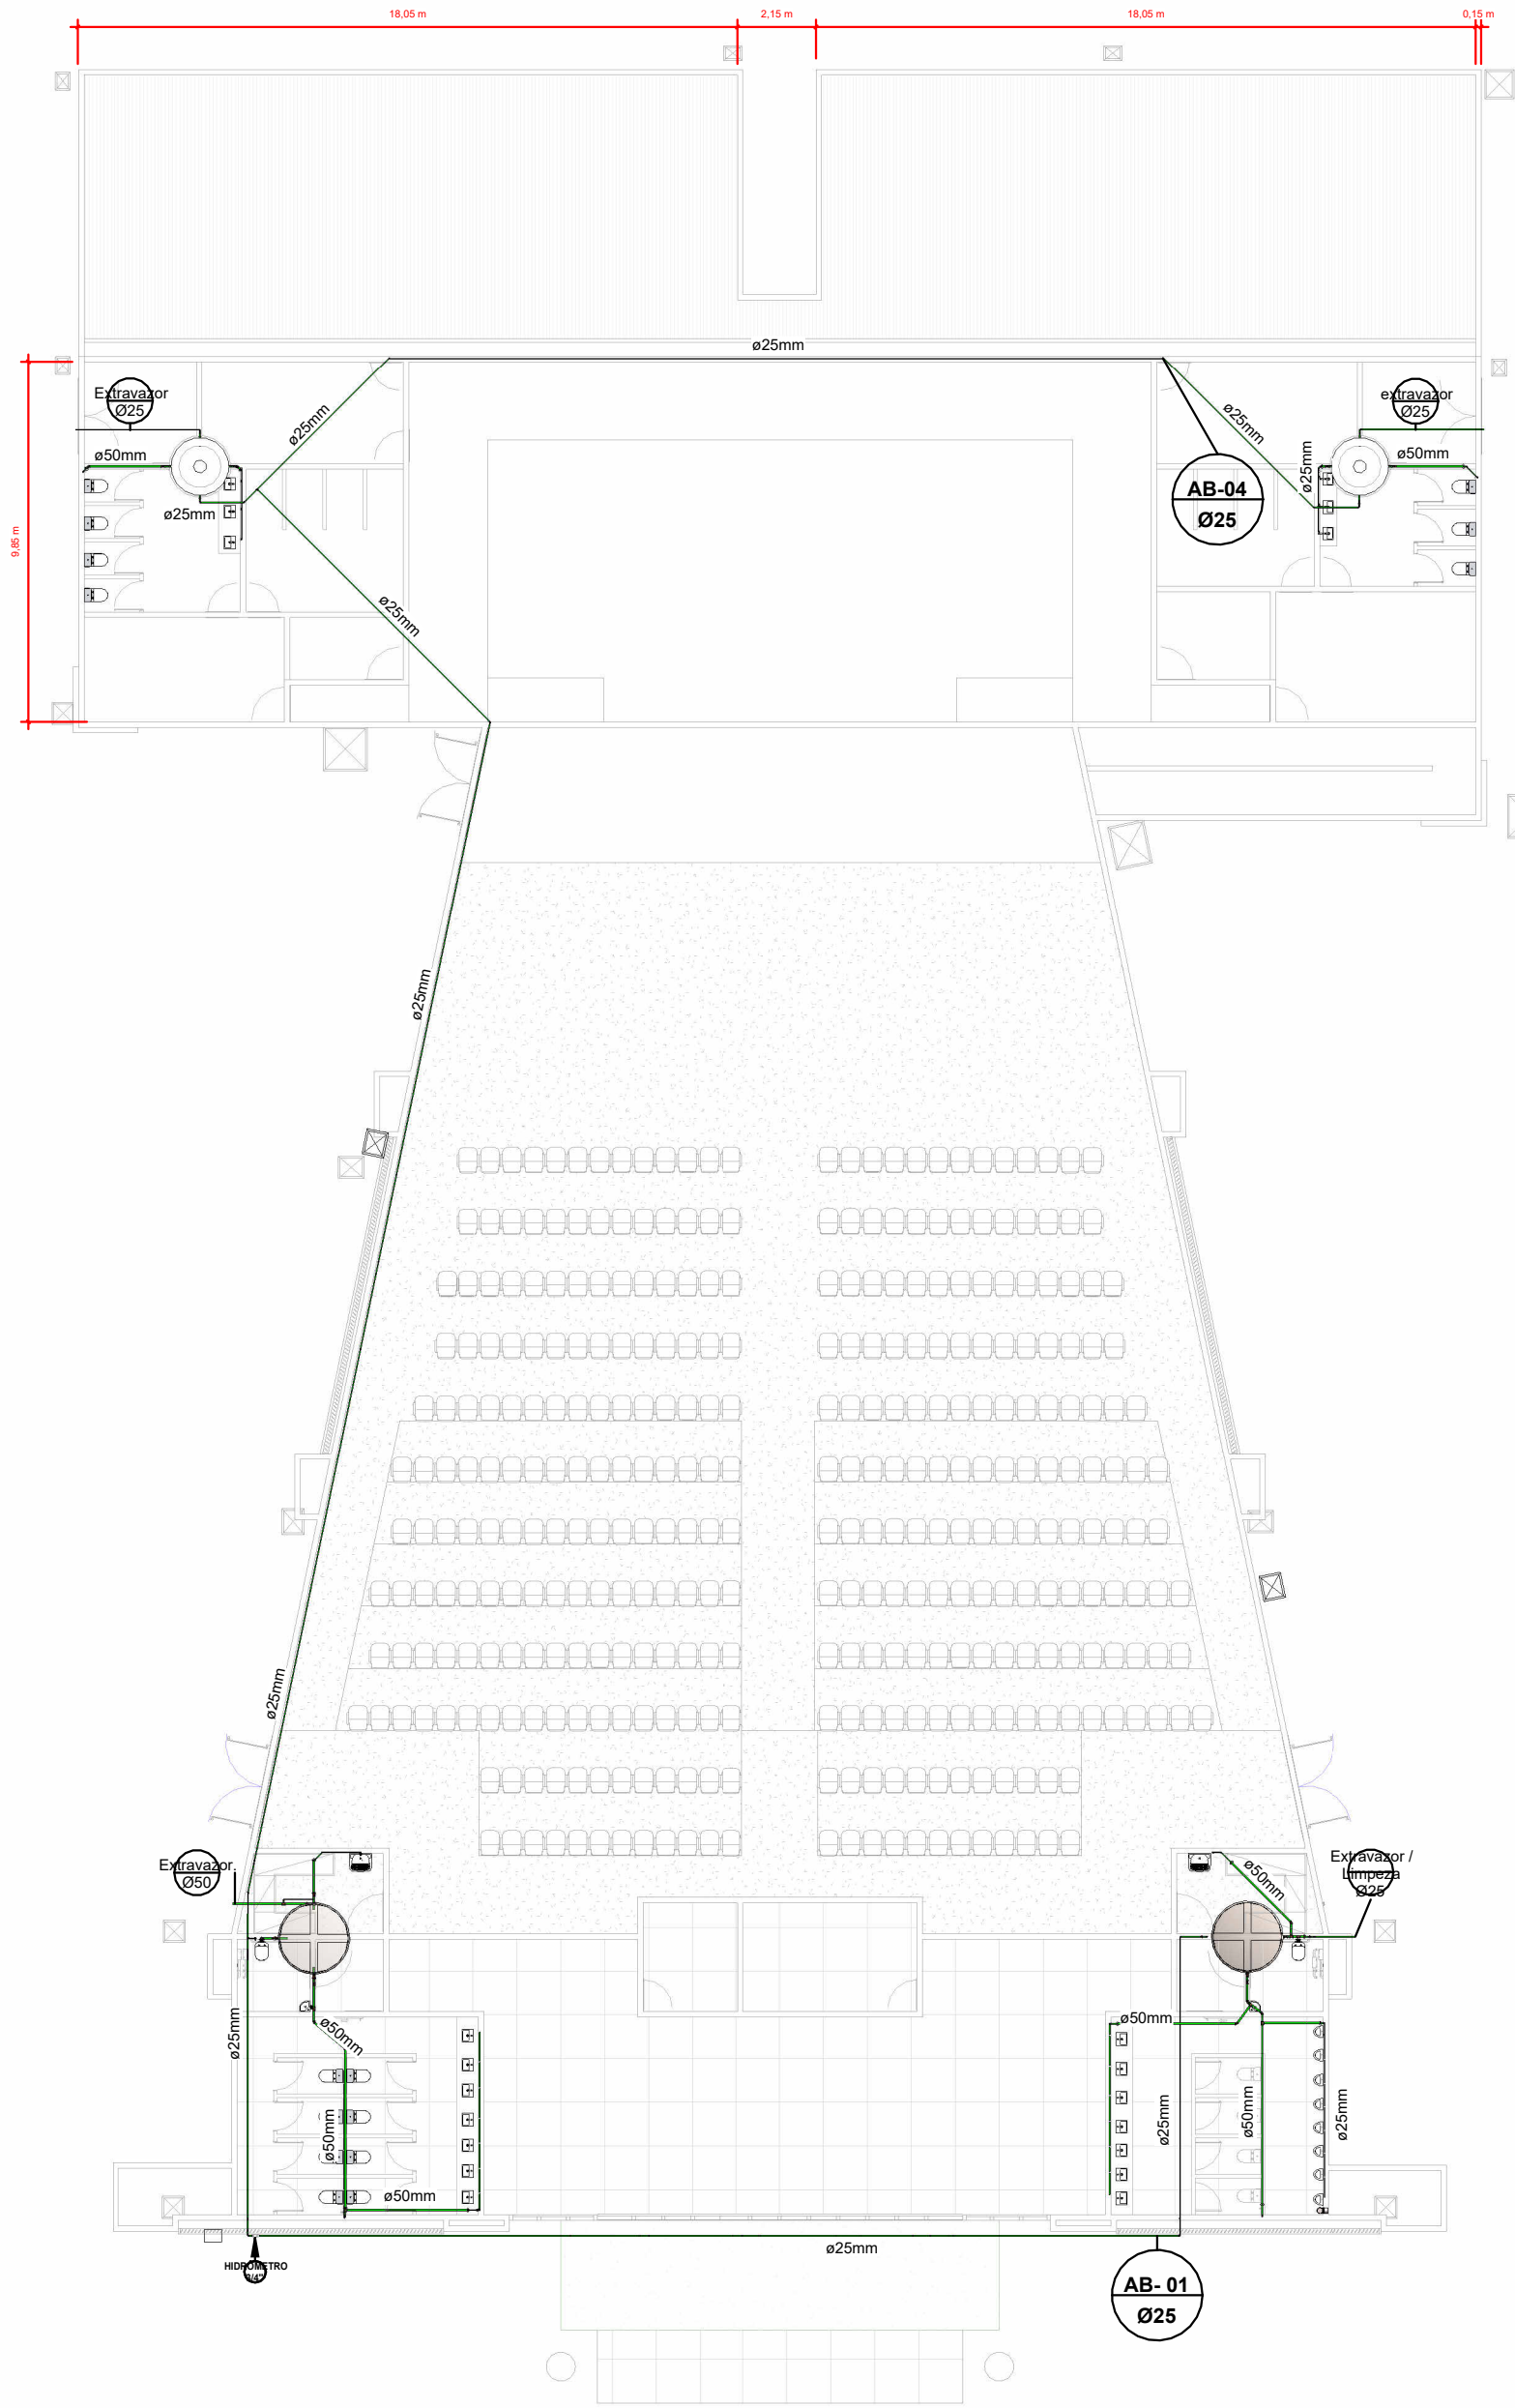

10 Planta Baixa - hidráulico

1 : 200

Tubos - Água Fria		
Comprimento	Descrição	Diâmetro
237,59 m	Tubo de PVC Rígido Soldável Marrom, conforme NBR 5648	25 mm
0,59 m	Tubo de PVC Rígido Soldável Marrom, conforme NBR 5648	40 mm
40,68 m	Tubo de PVC Rígido Soldável Marrom, conforme NBR 5648	50 mm

Registros e Válvulas		
Quantidade	Descrição	Item
8	Adaptador Soldável com Anel para Caixa d'Água, PVC Branco, Água Fria - TIGRE	
3	Base Registro de Gaveta, Água Fria, Ø3/4"	1
1	Hidrômetro 3/4"	HIDRÔMETRO 3/4"
4	Registro de Gaveta com acabamento, Água Fria, Ø3/4"	2
4	Registro de Gaveta DocolBase - 3/4"	3
4	Registro Esfera VS Roscável 2" - TIGRE	4
7	Registro Esfera VS Soldável 25mm - TIGRE	5
6	Registro Esfera VS Soldável 50mm - TIGRE	6

Conexões para Água Fria	
Quantidade	Descrição
100	
16	Adaptador Soldável com Anel para Caixa d'Água, PVC Marrom, Água Fria
3	Joelho 45° com Anel, Esgoto, PVC 100mm
2	Joelho 90° com Anel, Esgoto, PVC 150mm
26	Joelho 90° com Anel, Esgoto, PVC 100mm
14	Joelho 90° com Anel, Esgoto, PVC 150mm
13	Joelho 90° Soldável com Bucha de Latão, PVC Azul - 25mm
63	Joelho - PVC Soldável - 90° - 25mm
2	Luva 100mm, Esgoto, PVC
9	Luva 150mm, PVC
14	Luva de Redução Soldável - 50/25MM PVC Marrom
2	Redução Excêntrica, Esgoto Serie Normal - TIGRE
25	Tê PVC marrom - 50/25mm
14	Adaptador Soldável Curto com Balsa e Rosca para Registro, PVC Marrom, Água Fria - TIGRE
3	Luva Soldável e com Bucha de Latão, PVC Marrom, Água Fria - TIGRE
32	Tê Soldável com Bucha de Latão na Bolsa Central, PVC Marrom, Água Fria - TIGRE
363	

OBRA: INSTALAÇÕES HIDROSSANITÁRIO E PLUVIAL	
PRANCHIA: PROJETO HIDRÁULICO	ESCALA: Como indicada
CONTEÚDO:	
PROPRIETÁRIO: PREFEITURA MUNICIPAL DE RIO BONITO DO IGUAÇU	
ENDEREÇO: Rua Exp. Antônio Xavier R.	
RESPONSÁVEL TÉCNICO: DEMARI FRANCELIA LEONARDO - CAU A117489-4	
CARIMBO E ASSINATURA:	FOLHA:

F2

SANITÁRIO