

PROJETO

ENDEREÇO

ÁREA DO TERRENO


ÁREA TOTAL DA CONSTRUÇÃO

PROPRIETÁRIO(S)







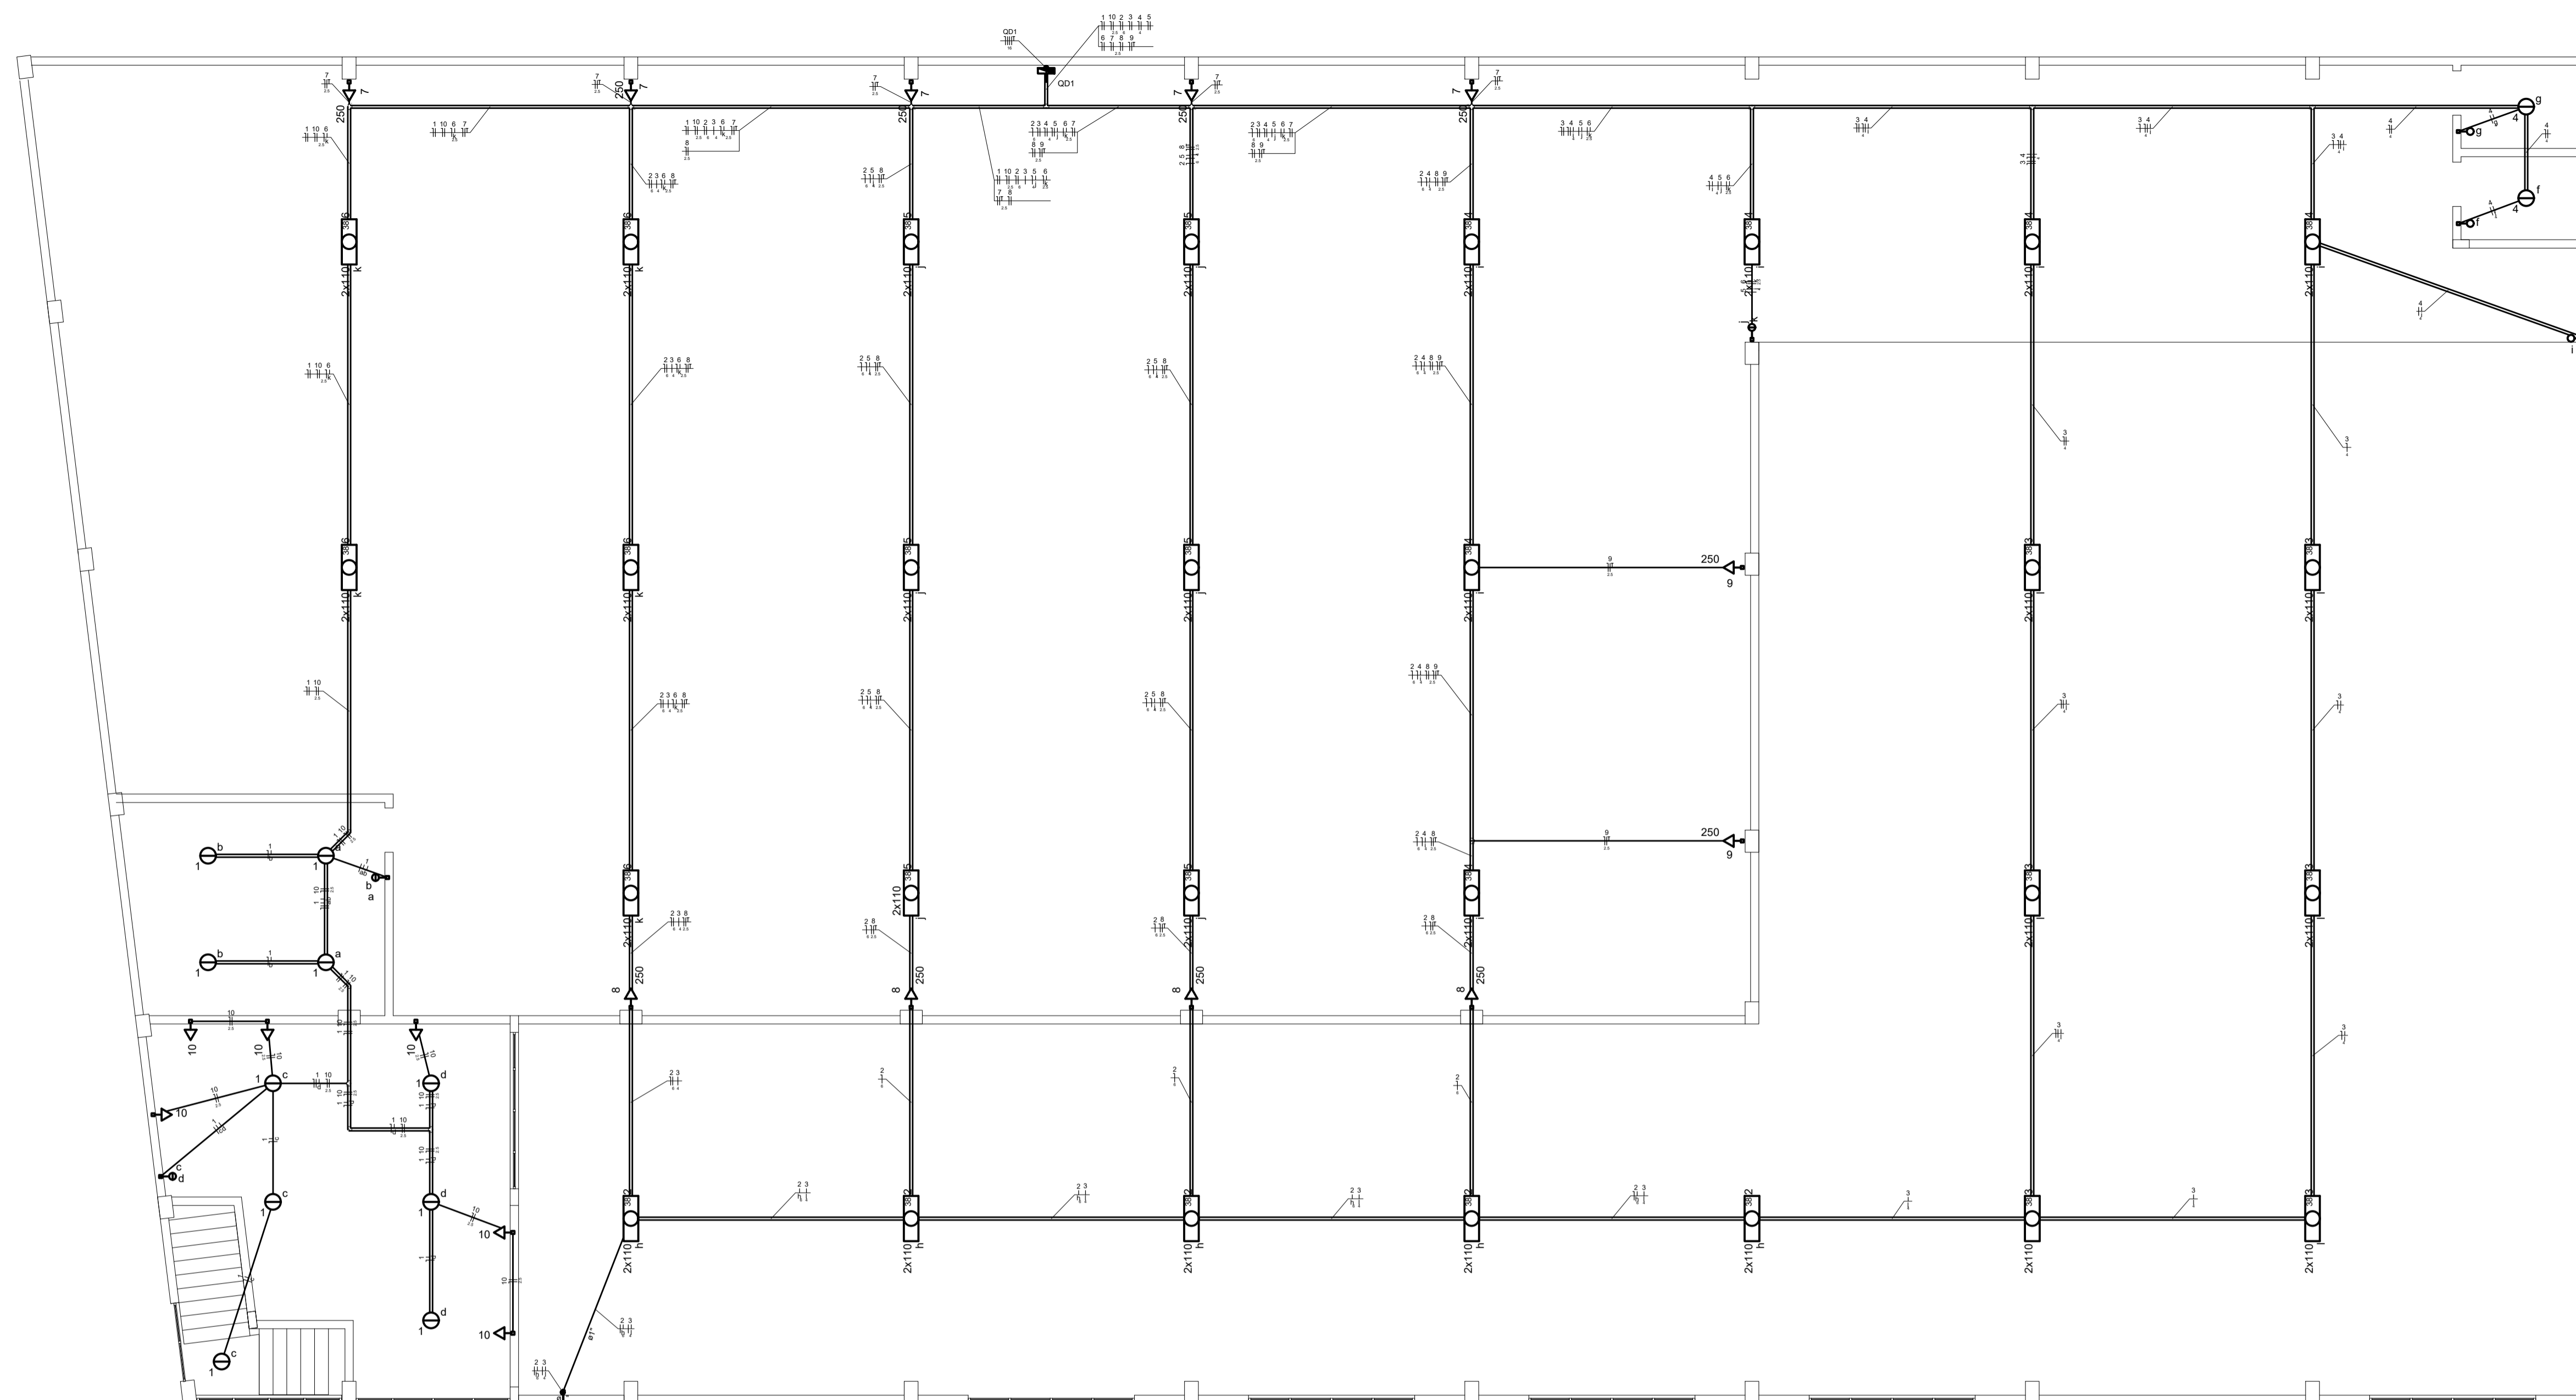



RESPONSÁVEL TÉCNICO

APROVAÇÃO

FOLHA

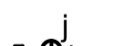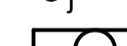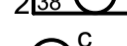

ELÉTRICO
PLANTA BAIXA DO MEZANINO
ESC: 1:75

Legenda	
	Cruzeta (X) 90°
	Curva horizontal 45°
	Curva horizontal 90°
	T horizontal 90° - 38x38mm
	Interruptor simples - 1 tecla a 1,10m do piso
	Interruptor simples - 2 teclas a 1,10m do piso
	Luminária p/ lâmp. fluor. tubular - sobrepor
	Luminária p/ lâmpada incand. comum- teto
	Quadro de distribuição - sobrepor a 1,50m do piso
	Tomada universal 2P a 0,30m do piso

Legenda das indicações	
CZ	Cruzeta (X) 90° - 38x38mm
CH45	Curva horizontal 45° - 38x38mm
CH	Curva horizontal 90° - 38x38mm
TH	T horizontal 90° - 38x38mm

Quadro de Cargas (QD1)

Circuito	Descrição	Esquema	V (V)	Iluminação (W)			Tomadas (W)		Pot. total (W)	Fases	Pot. - R (W)	Pot. - S (W)	Pot. - T (W)	Seção (mm2)	Disj (A)
				100	110	100	250								
1	Iluminação Mezanino	F+N	127 V	10					1000	S		1000	1,5	16,0	
	a			2					200	S		200		1,5	
	b			2					200	S		200		1,5	
	c			3					300	S		300		1,5	
	d			3					300	S		300		1,5	
2	Iluminação Talhação 1	F+N	127 V	10					1100	T		1100	6	16,0	
	h			10					1100	T		1100	6		
3	Iluminação Talhação 2	F+N	127 V	12					1320	S		1320	4	16,0	
	i			10					1100	S		1100	4		
4	Iluminação Costura 1	F+N	127 V	2	12				1520	S		1520	4	16,0	
	f			1					100	S		100	4		
	g			1					100	S		100	4		
	i			12					1320	S		1320	4		
5	Iluminação Costura 2	F+N	127 V	12					1320	T		1320	4	16,0	
	j			12					1320	T		1320	4		
6	Iluminação Costura 5	F+N	127 V	10					1100	R	1100	1100	2,5	25,0	
	k			10					1100	R	1100	1100	2,5	25,0	
7	Tomadas Costura	F+N+T	127 V				5		1250	R	1250		2,5	25,0	
8	Tomadas Costura 2	F+N+T	127 V				4		1000	R	1000		2,5	25,0	
9	Tomadas Costura 3	F+N+T	127 V				2		500	T		500	2,5	25,0	
10	Tomadas Mezanino	F+N	127 V				6		600	T		600	2,5	16,0	
TOTAL				12	56	6	11		10710	R+S+T	3350	3840	3520		