



PROJETO  
001  
ESTRUTURAL  
BARRACÃO PRÉ-MOLDADO

ENDEREÇO  
RUA VER VILMAR F. SOARES

ÁREA DO TERRENO  
XXX m<sup>2</sup>

ÁREA TOTAL DA CONSTRUÇÃO  
1.135,26 m<sup>2</sup>

PROPRIETÁRIO(S)

PREFEITURA MUNICIPAL DE RIO BONITO DO IGUAÇU  
CNPJ: 95.587.770/0001-99

RESPONSÁVEL TÉCNICO

M&S ENGENHARIA E CONSTRUTORA  
CNPJ: 48.691.405/0001-40


ENG<sup>o</sup> CIVIL DANIEL SIMIONATO  
CREA-PR 74528/D

RICARDO ZAMPIERON MARIN  
CREA-PR 178374/D

APROVAÇÃO

FOLHA

06.07

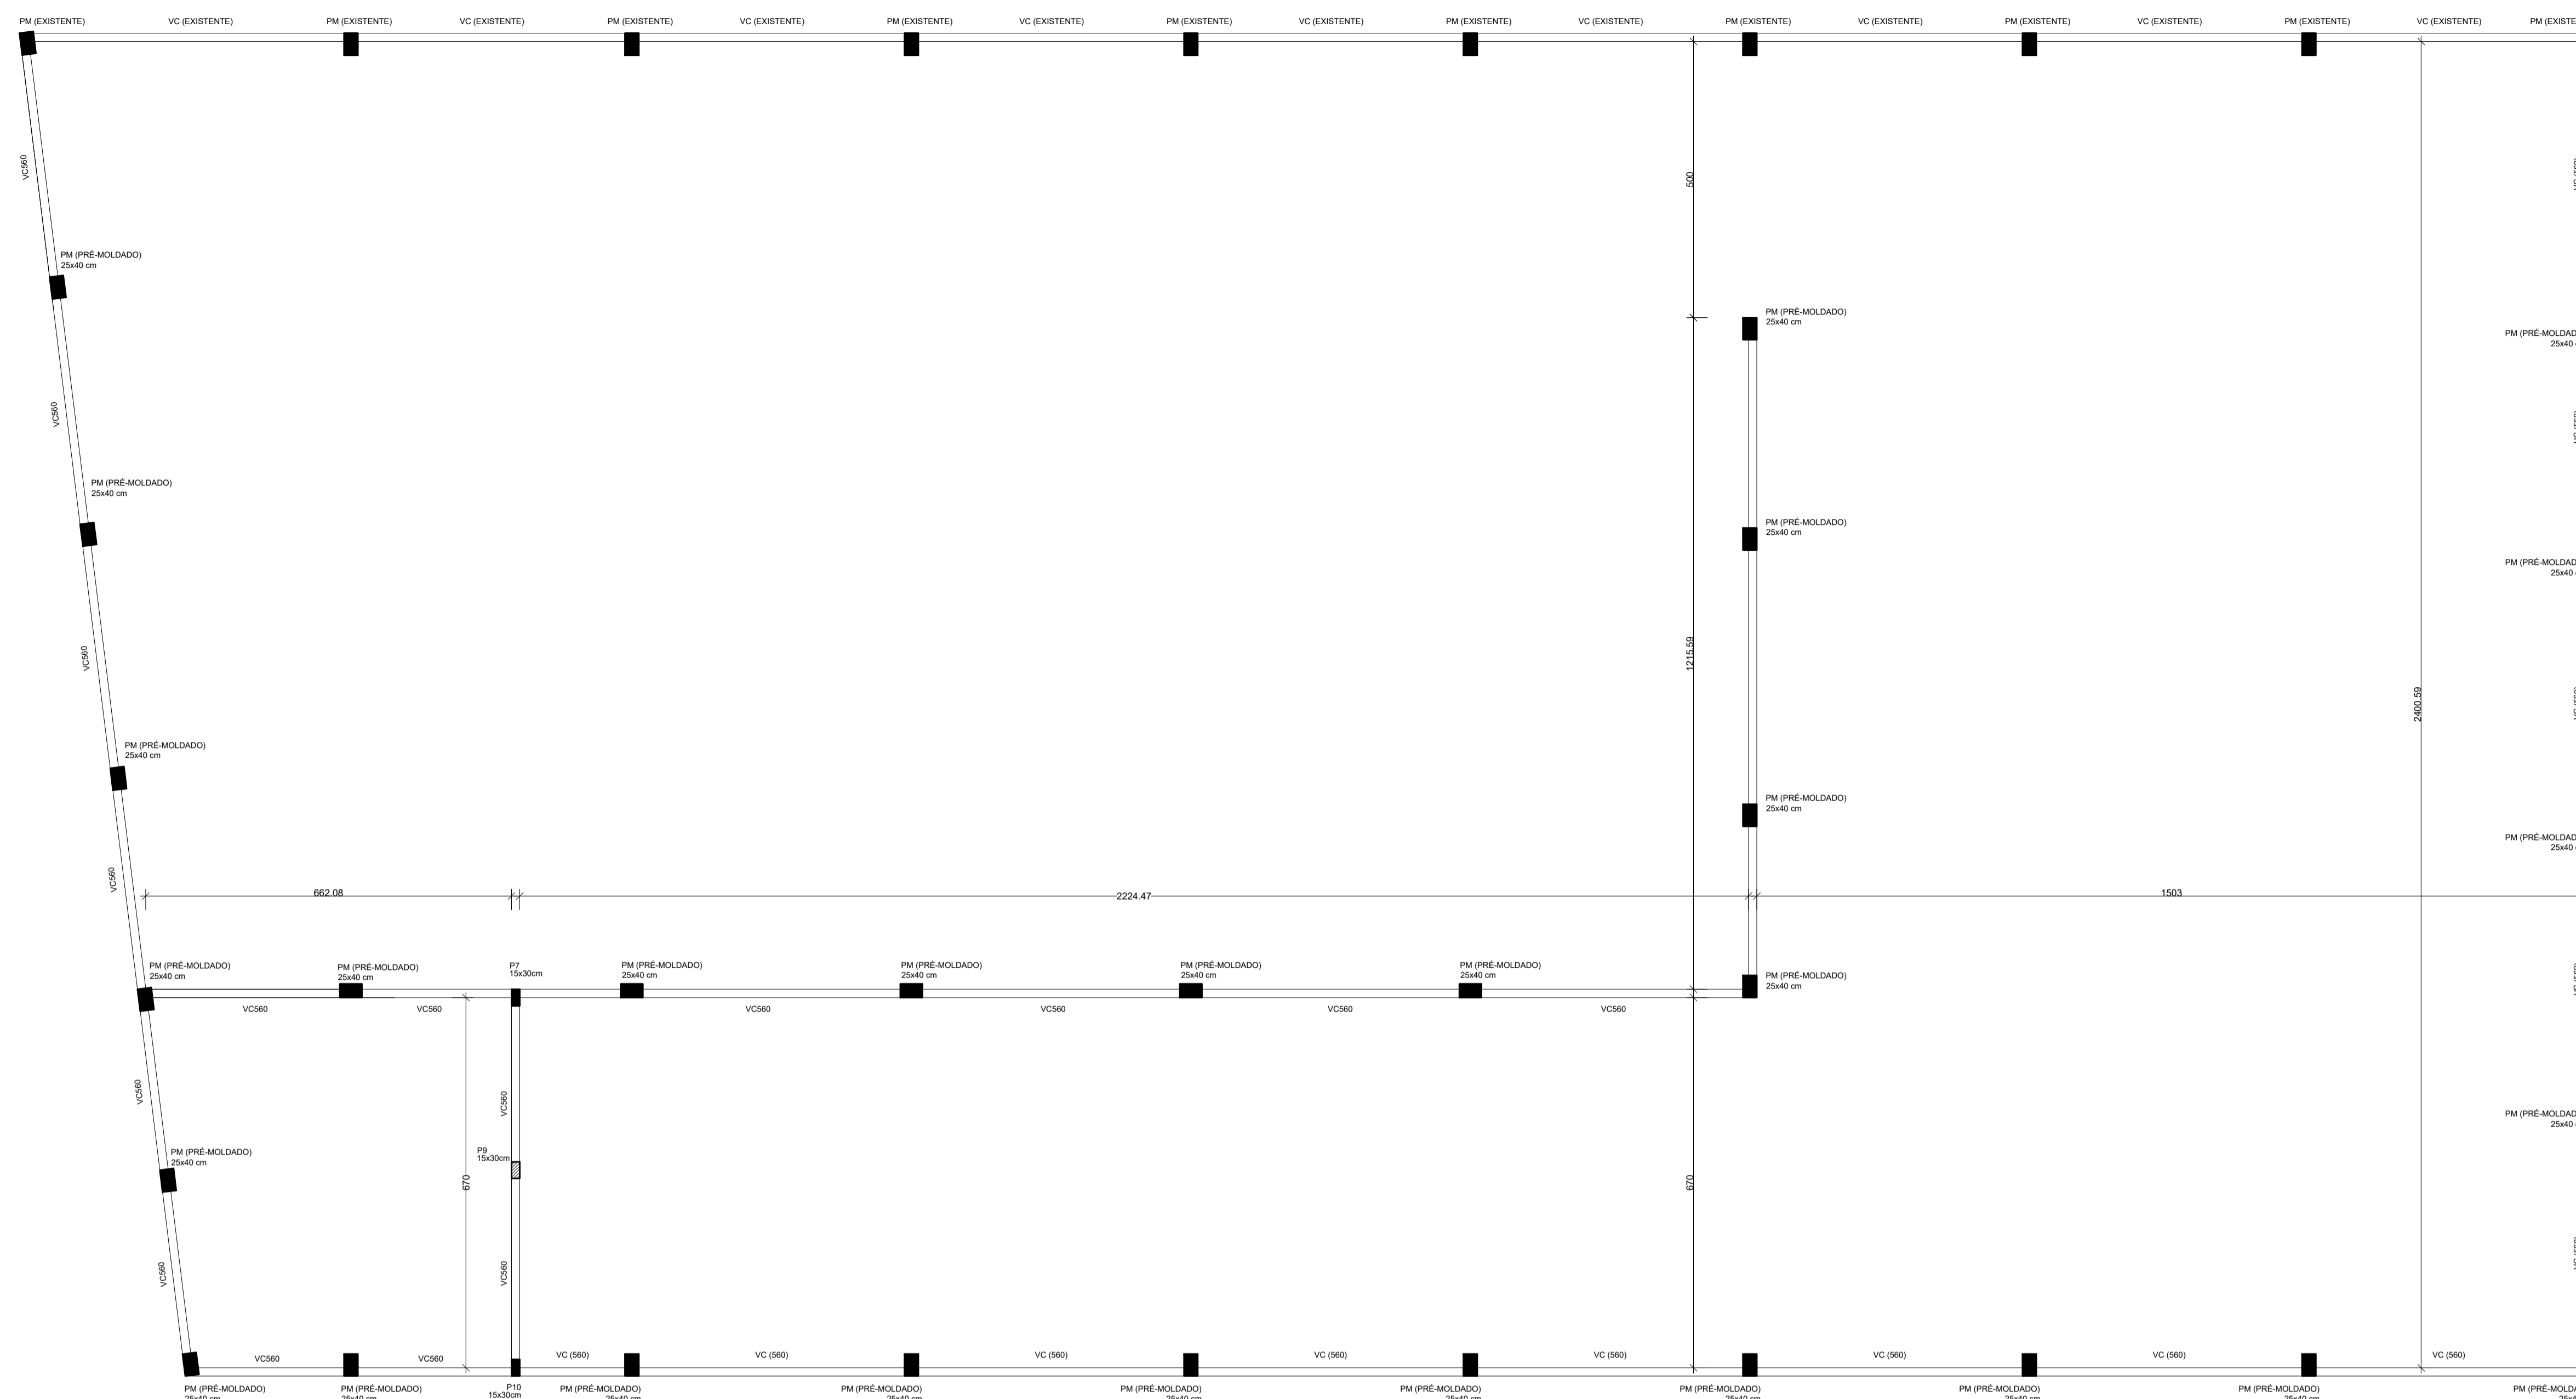

Forma Pavimento Cobertura (Nível 560)  
Escala 1:75

Legenda dos Pilares	
	Pilar que morre
	Pilar que passa
	Pilar que nasce
	Pilar com mudança de seção