


VIGAS BALDRAMES (TODAS COM ESTRIBOS Ø5mm C/15cm)

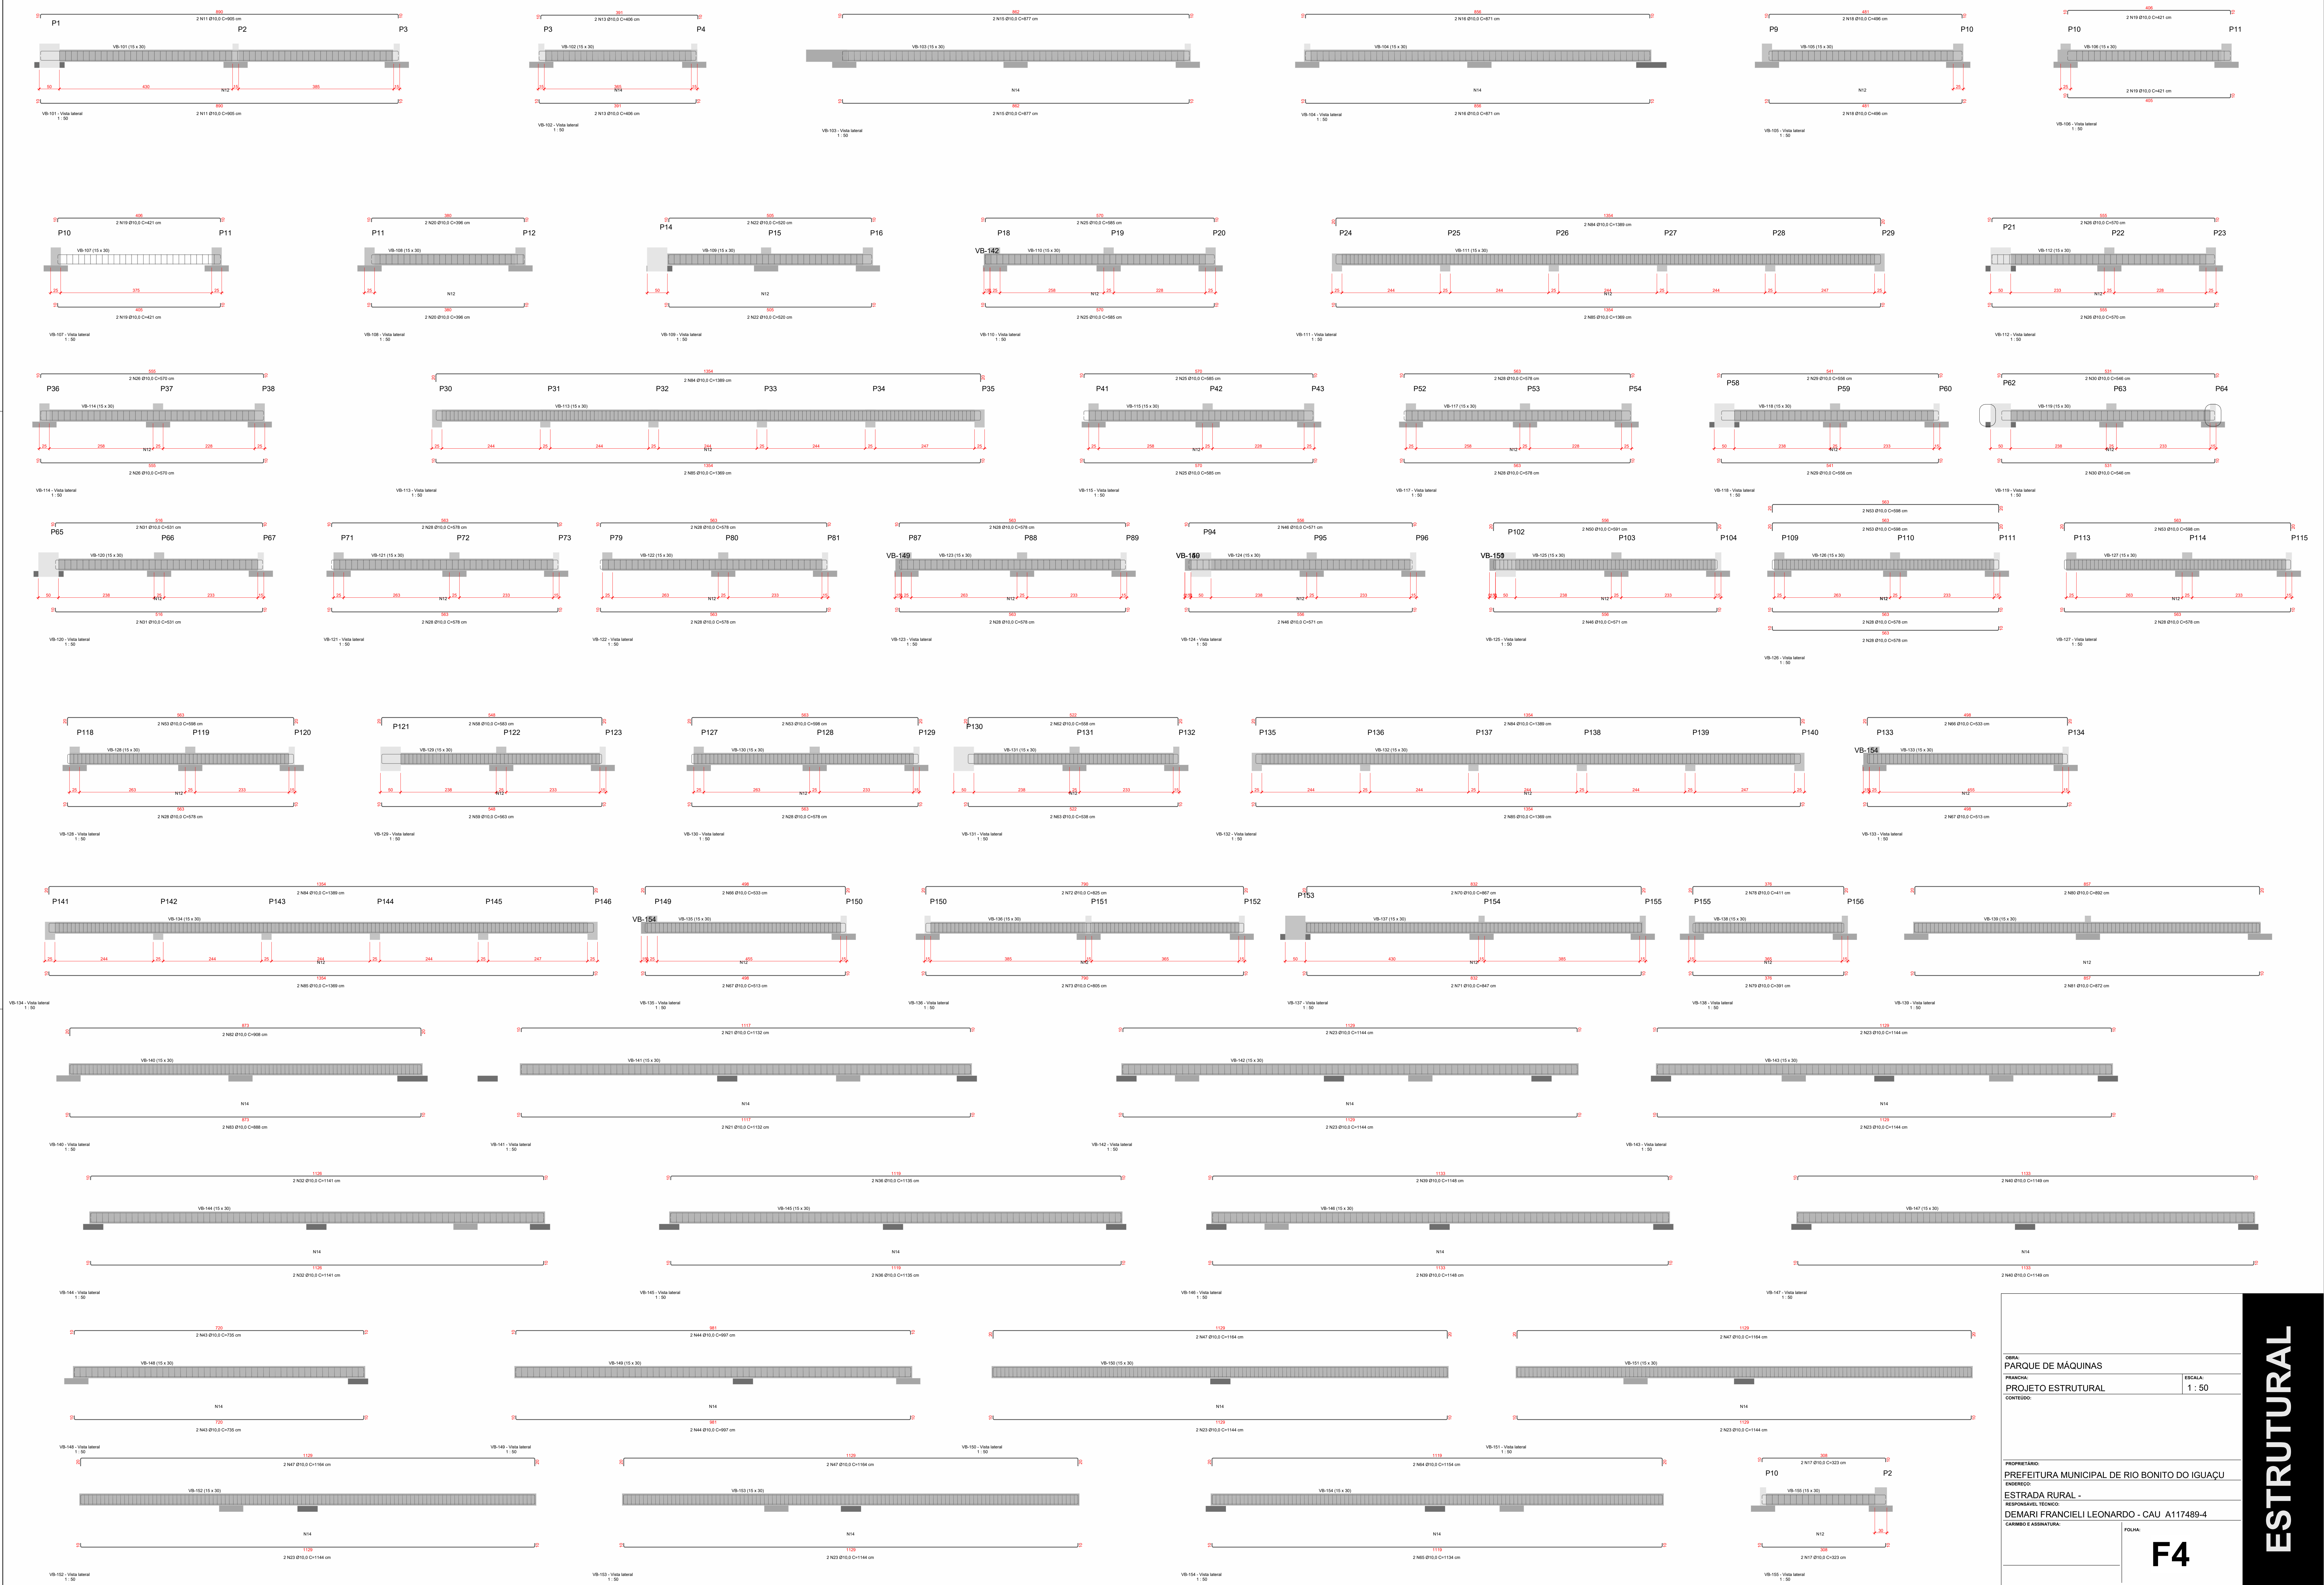

OBRA: PARQUE DE MÁQUINAS
PRANCIAL: PROJETO ESTRUTURAL
CONTEÚDO: ESTRADA RURAL -
REPOZICIONAMENTO TECNICO
DEMARI FRANCIELI LEONARDO - CAU A117489-4
CAMINHO E ASSINATURA:

FOLHA: F4

ESTRUTURAL