


PILARES POÇO DE MANUTENÇÃO (15X25cm)

TODOS OS ELEMENTOS SEGUEM A MESMA DIMENSÃO E ARMADURA




PILARES TÉRREO-NÍVEL 2(15X30cm)

TODOS OS ELEMENTOS SEGUEM A MESMA DIMENSÃO E ARMADURA

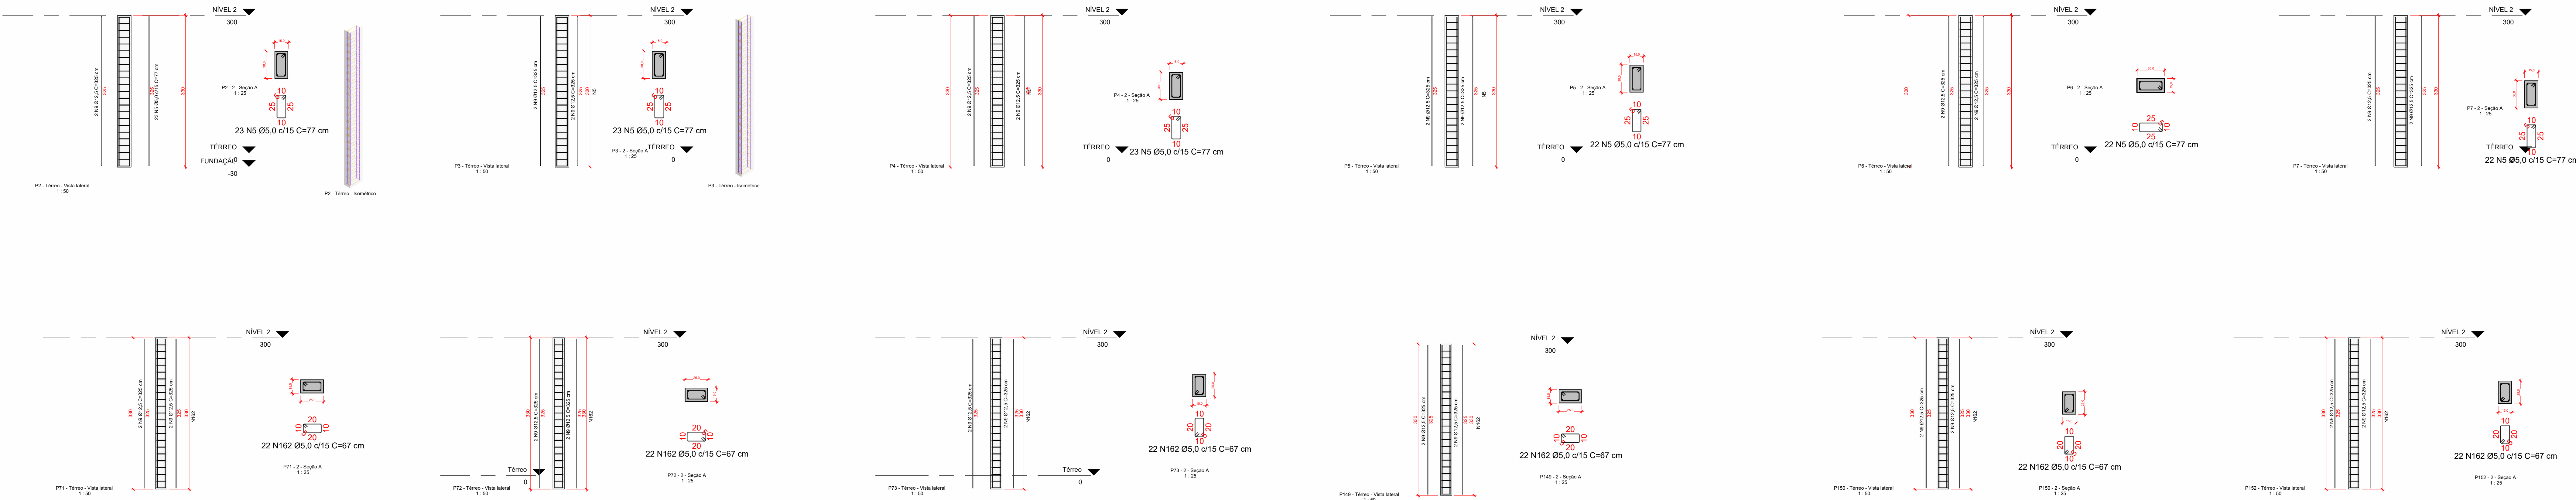

PILARES PRÉ-MOLDADOS TÉRREO-COBERTURA (25X50cm)

TODOS OS ELEMENTOS SEGUEM A MESMA DIMENSÃO E ARMADURA

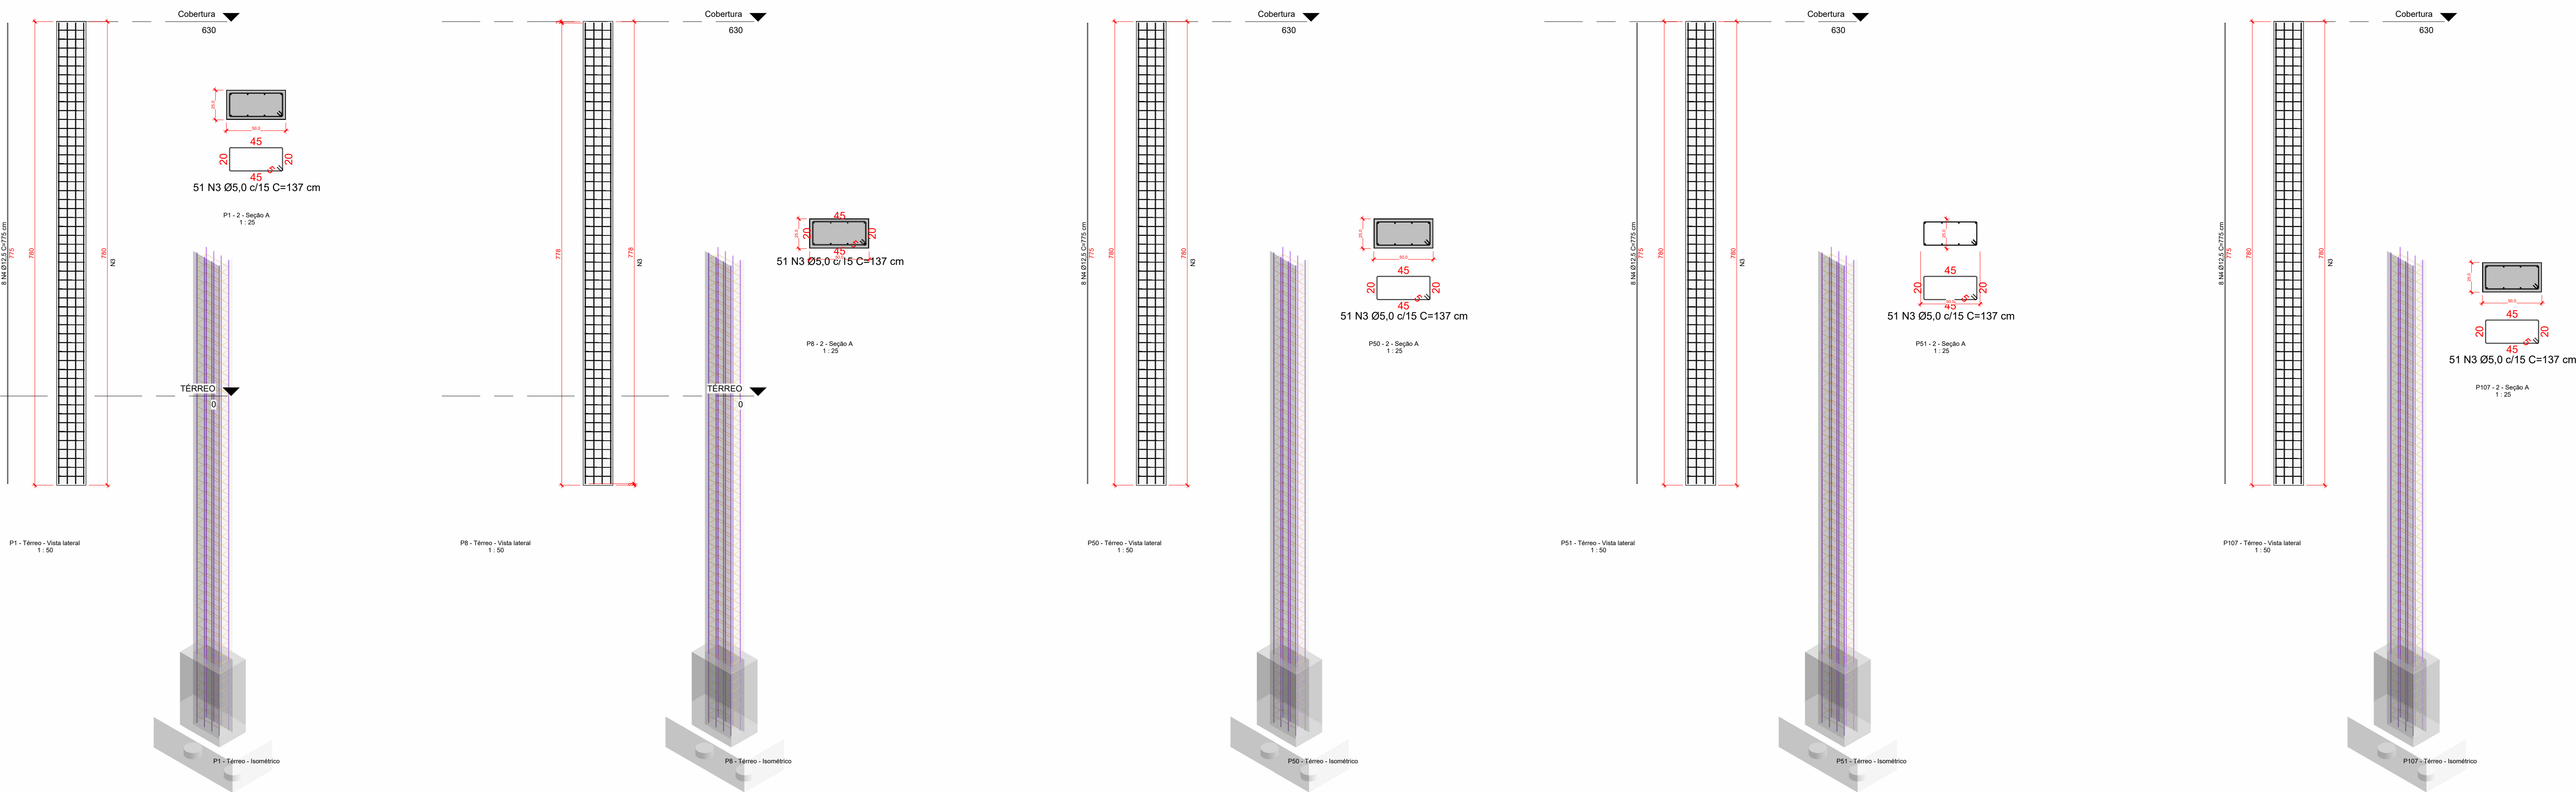

Resumo de concreto - Pilares				
Nível	bxh	Volume + 10% (m³)	Contagem	
Concreto C-25				
POÇO DE MANUTENÇÃO	15x25	1,34	24	
Térreo	15 x 30	1,47	9	
Térreo	15x25	11,43	84	
Térreo	25x50	46,12	43	
Total geral:	160	60,36		

Fôrmas - Pilares	
Nível base	Área (m²)/3 USOS
POÇO DE MANUTENÇÃO	8,64
Térreo	228,17

Aço - Relação por nível - PILARES		
Diâmetro (Ø)	Qtd barras	Peso (kg)
5,0 mm	416	770,27
12,5 mm	366	4228,30
	782	4998,57

ORÇAMENTO	
PARQUE DE MÁQUINAS	
PROJETO ESTRUTURAL (PILARES)	ESCALA: Como indicada
VISTAS, CORTES, ISOMÉTRICOS E TABELAS DOS PILARES	
PROPRIETÁRIO: PREFEITURA MUNICIPAL DE RIO BONITO DO IGUAÇU	
ENDEREÇO: ESTRADA RURAL -	
RESPONSÁVEL TÉCNICO: DEMARI FRANCIELI LEONARDO - CAU A117489-4	
CAMINHO E ASSINATURA:	
	FOLHA: F8

ESTRUTURAL