


3 DETALHE 01
1 : 25

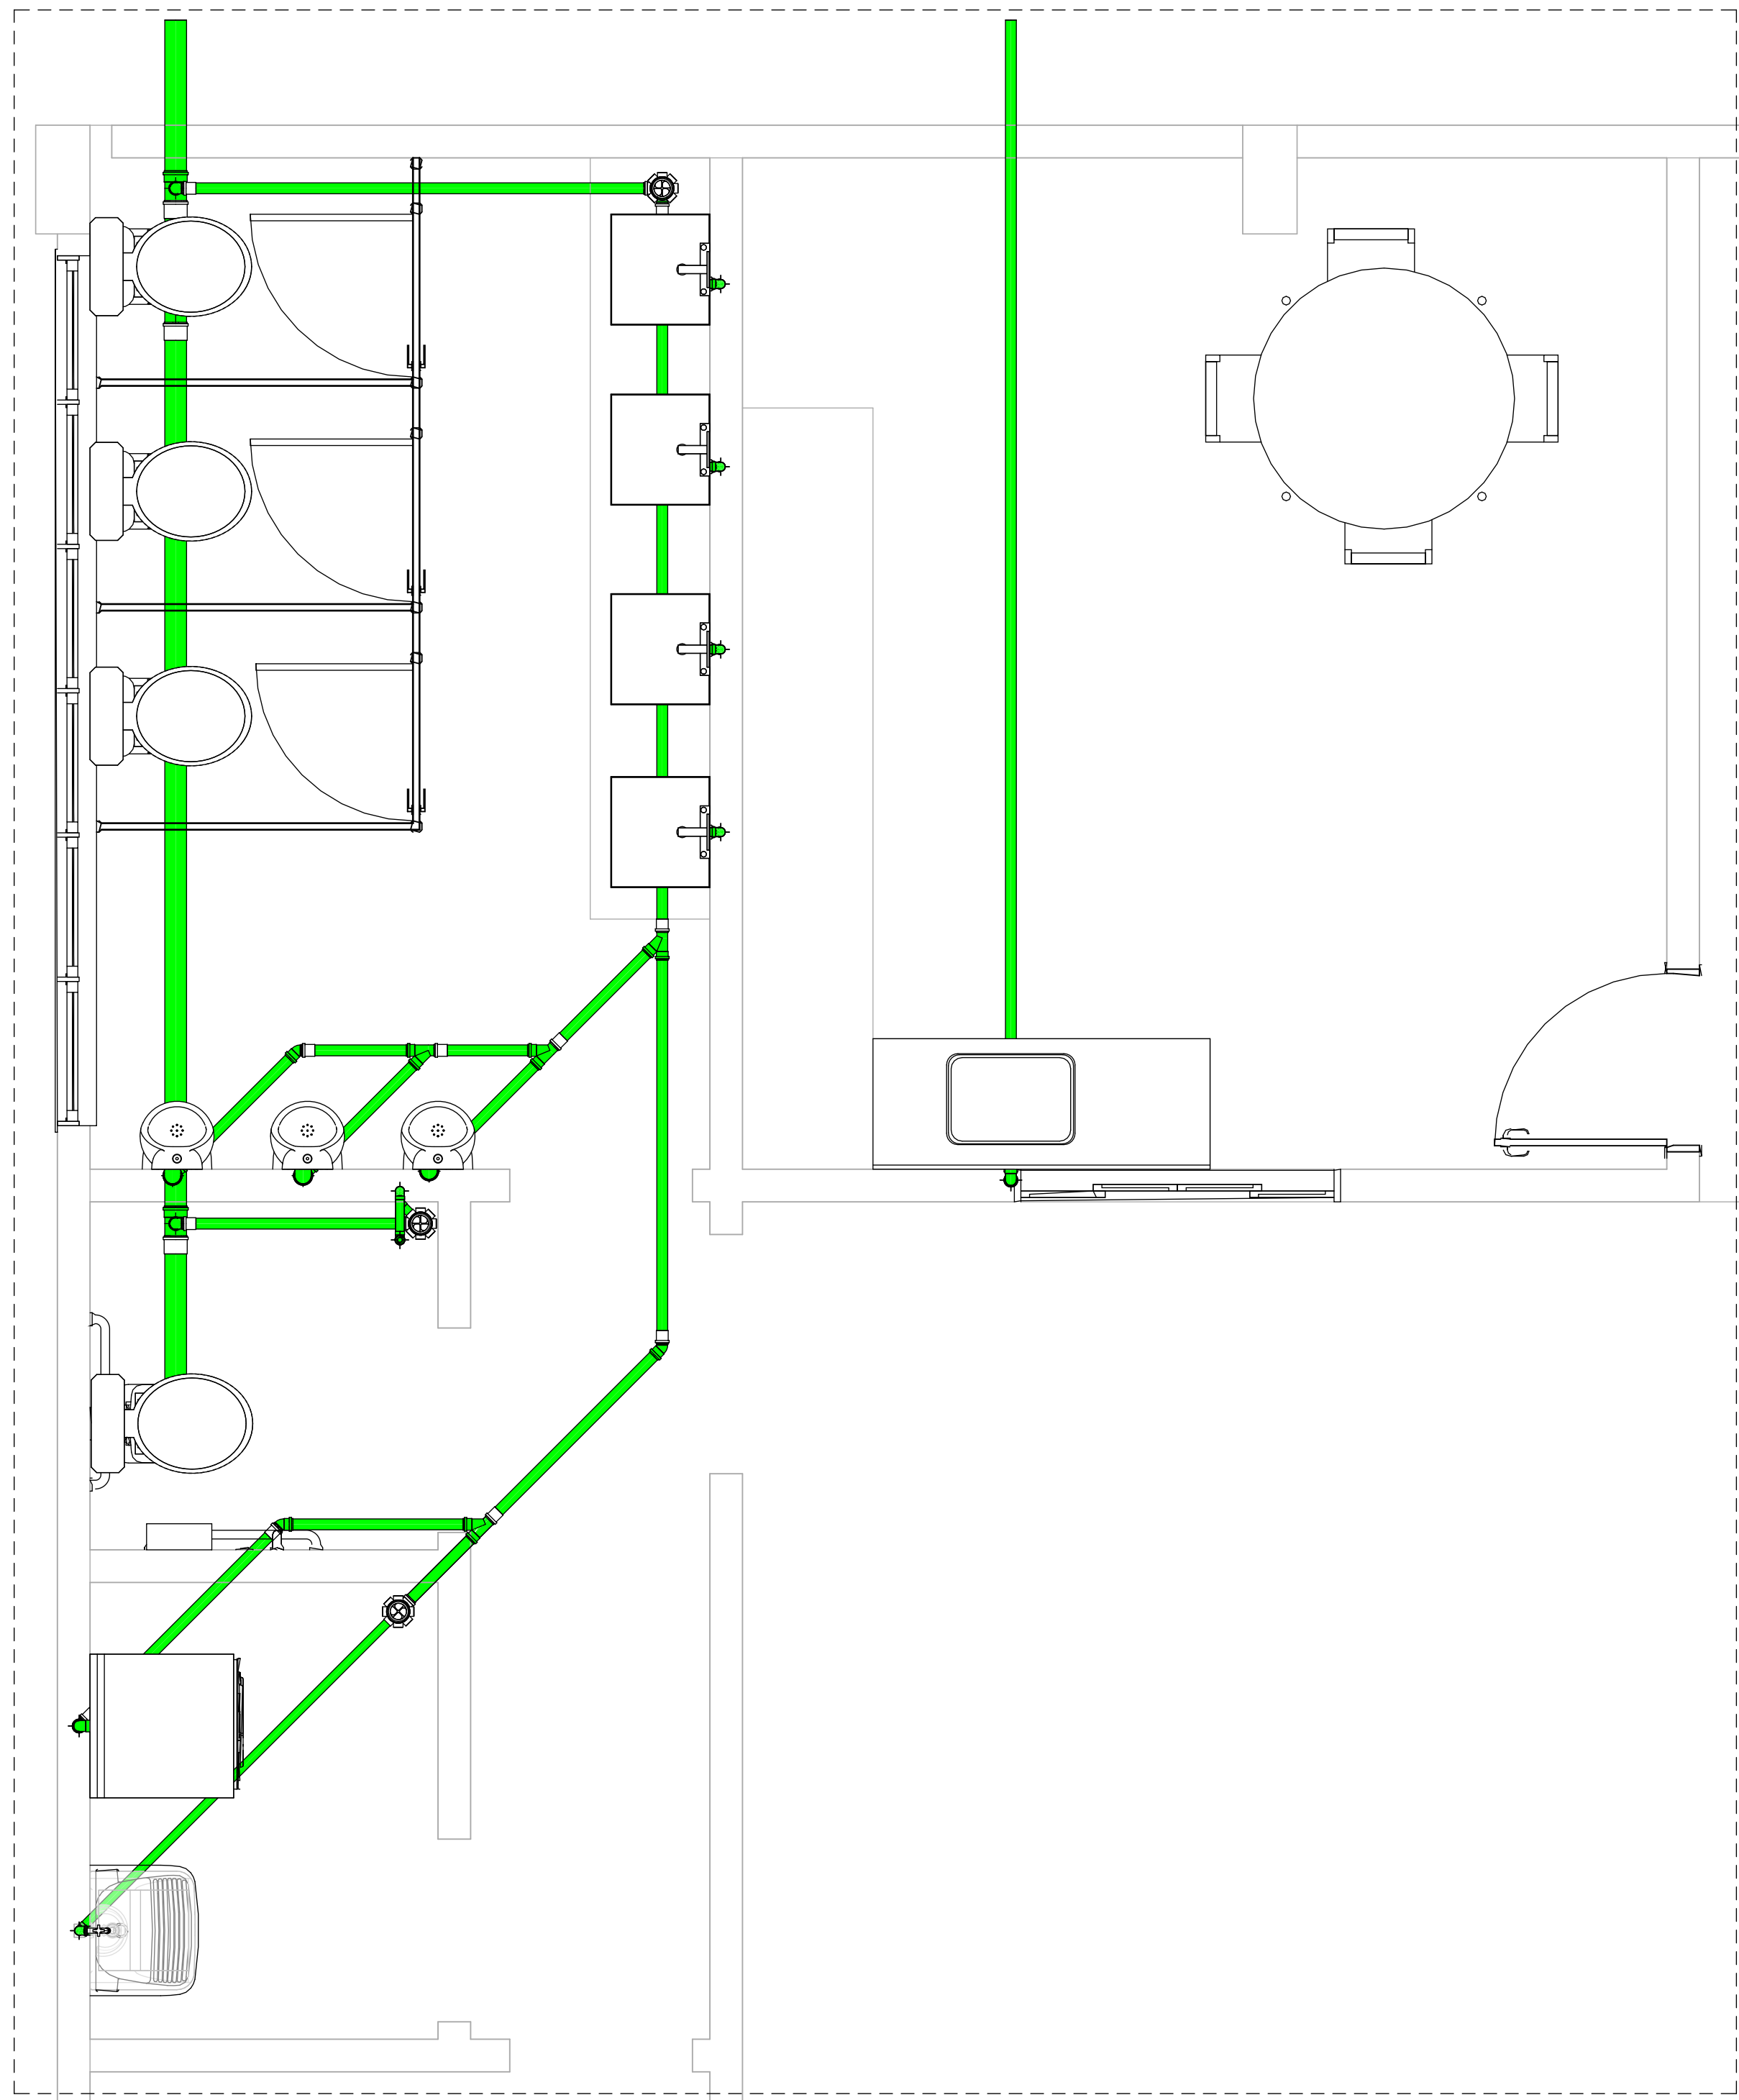

4 DETALHE 02
1 : 25

APROVAÇÃO

Prefeitura:

Saúde:

QUADRO ESTATÍSTICO

ÁREA CONST/EXISTENTE :	0,00	ÁREA A CONSTRUIR:	4.500,00m2
ÁREA DO TERRENO:		ÁREA ÚTIL:	

PROJETO: **HIDROSANITÁRIO - ESGOTO**

CONTEÚDO DA PRANCHA: DETALHES 01 E 02

Município: RIO BONITO DO IGUAÇU - PR	OBRA BARRACÃO PARQUE DE MÁQUINAS	Prancha: 2/2
Local da Obra:		

Lote:	Quadra:	Proprietário:	Data: ABR/2026
Bairro:	PREFEITURA MUNICIPAL DE RIO BONITO DO IGUAÇU		Desenho: M&S Engenharia

Responsável pelo projeto:	Observações:
---------------------------	--------------