


1 **PLANTA BAIXA TÉRREO**
1 : 200

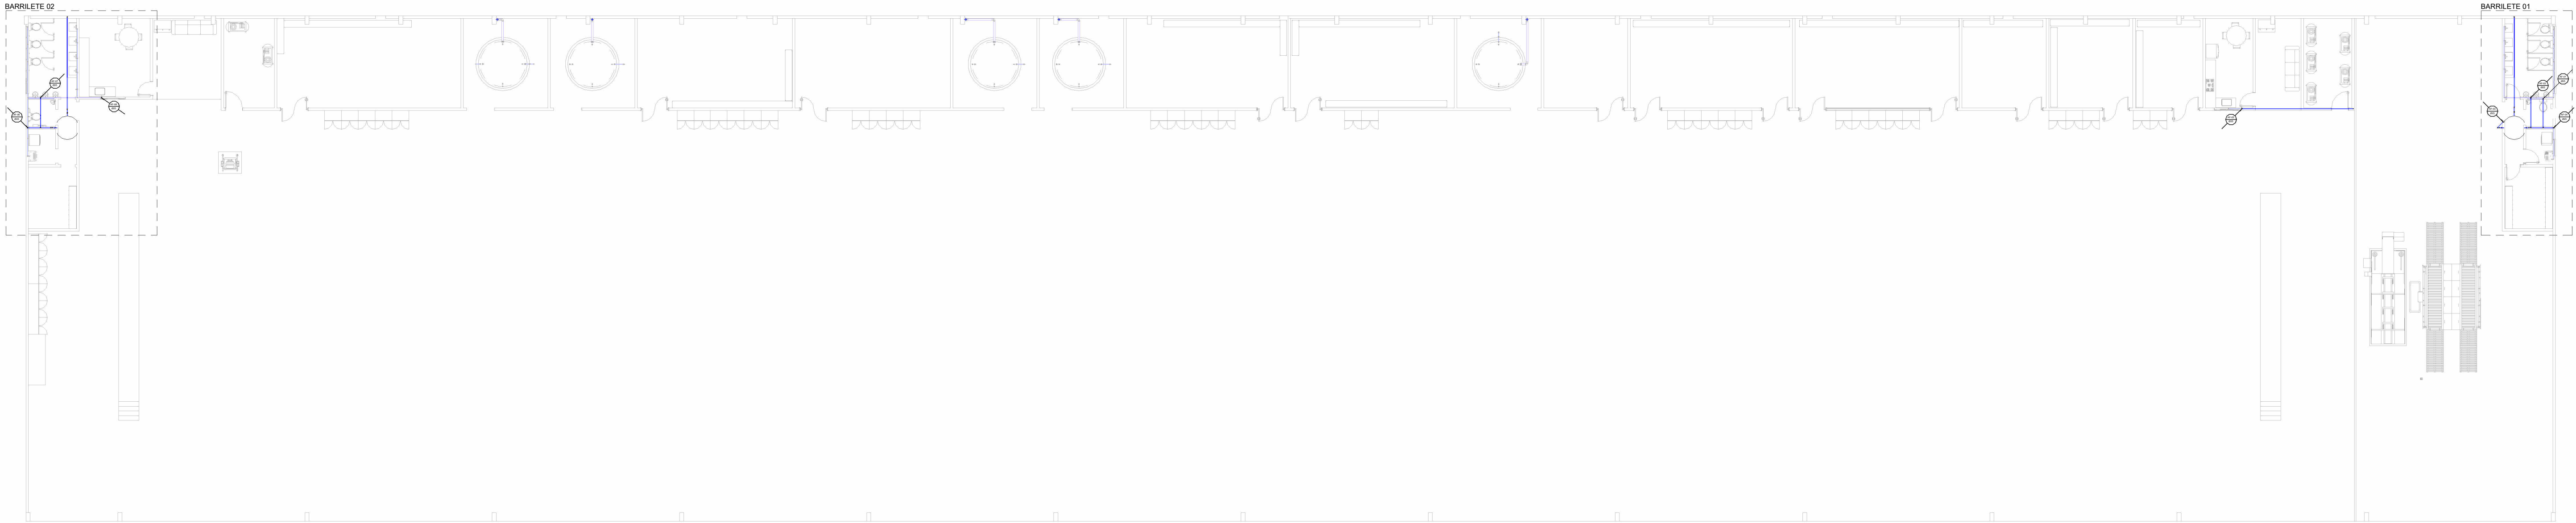

2 **PLANTA BAIXA BARILETE**
1 : 200

| Conexões para Água Fria | | |
|--|----------|------------|
| Descrição | Linha | Quantidade |
| Bucha de Redução Soldável Curta 25x20mm, PVC Marrom, Água Fria - TIGRE | Soldável | 29 |
| Bucha de Redução Soldável Curta 32x25mm, PVC Marrom, Água Fria - TIGRE | Soldável | 3 |
| Bucha de Redução Soldável Curta 40x32mm, PVC Marrom, Água Fria - TIGRE | Soldável | 1 |
| Joelho 90° Soldável 20mm, PVC Marrom, Água Fria - TIGRE | Soldável | 5 |
| Joelho 90° Soldável 25mm, PVC Marrom, Água Fria - TIGRE | Soldável | 49 |
| Joelho 90° Soldável 32mm, PVC Marrom, Água Fria - TIGRE | Soldável | 15 |
| Joelho de Redução 90° Soldável 25x20mm, PVC Marrom, Água Fria - TIGRE | Soldável | 1 |
| Joelho de Redução 90° Soldável 32x25mm, PVC Marrom, Água Fria - TIGRE | Soldável | 1 |
| Produto Inexistente | Soldável | 19 |
| Tê Soldável 25mm, PVC Marrom, Água Fria - TIGRE | Soldável | 30 |
| Tê Soldável 32mm, PVC Marrom, Água Fria - TIGRE | Soldável | 6 |

| Tubos Rígidos | | |
|--------------------------------|-----------|-----------------|
| Descrição | Diâmetro | Comprimento (m) |
| Tubo Soldável Marrom | | |
| Tubo Soldável Marrom | 25.00 mm | 102.32 |
| Tubo Soldável Marrom | 32.00 mm | 456.21 |
| Tubo Série Normal Água Pluvial | | |
| Tubo Série Normal Água Pluvial | 100.00 mm | 30.94 |

| Registros e Válvulas | | |
|---|---------------------|-----------------|
| Descrição | Size | Quantidade (un) |
| Registro de Gaveta PVC Cromado 25mm - TIGRE | 25.00 mmø-25.00 mmø | 10 |
| Registro Esfera VS Soldável 25mm - TIGRE | 25.00 mmø-25.00 mmø | 5 |
| Registro Esfera VS Soldável 32mm - TIGRE | 32.00 mmø-32.00 mmø | 6 |

APROVAÇÃO

Prefeitura:

Saúde:

QUADRO ESTATÍSTICO

ÁREA CONST/EXISTENTE : 0,00

ÁREA A CONSTRUIR: 4.500,00m2

ÁREA DO TERRENO:

PROJETO: **HIDROSANITÁRIO - ÁGUA POTÁVEL**

CONTEÚDO DA PRANCHA: PLANTA DO TÉRREO - PLANTA DE BARRILETE - LISTA DE MATERIAIS

Município: RIO BONITO DO IGUAÇU - PR

OBRA
BARRACÃO PARQUE DE MÁQUINAS

Prancha: **1/4**

Local da Obra:

Proprietário:

Data: ABRIL/2026

Bairro:

PREFEITURA MUNICIPAL DE RIO BONITO DO IGUAÇU

Desenho: M&S Engenharia

Responsável pelo projeto:

Observações: