


3 DETALHE BARILETE 01
1 : 25

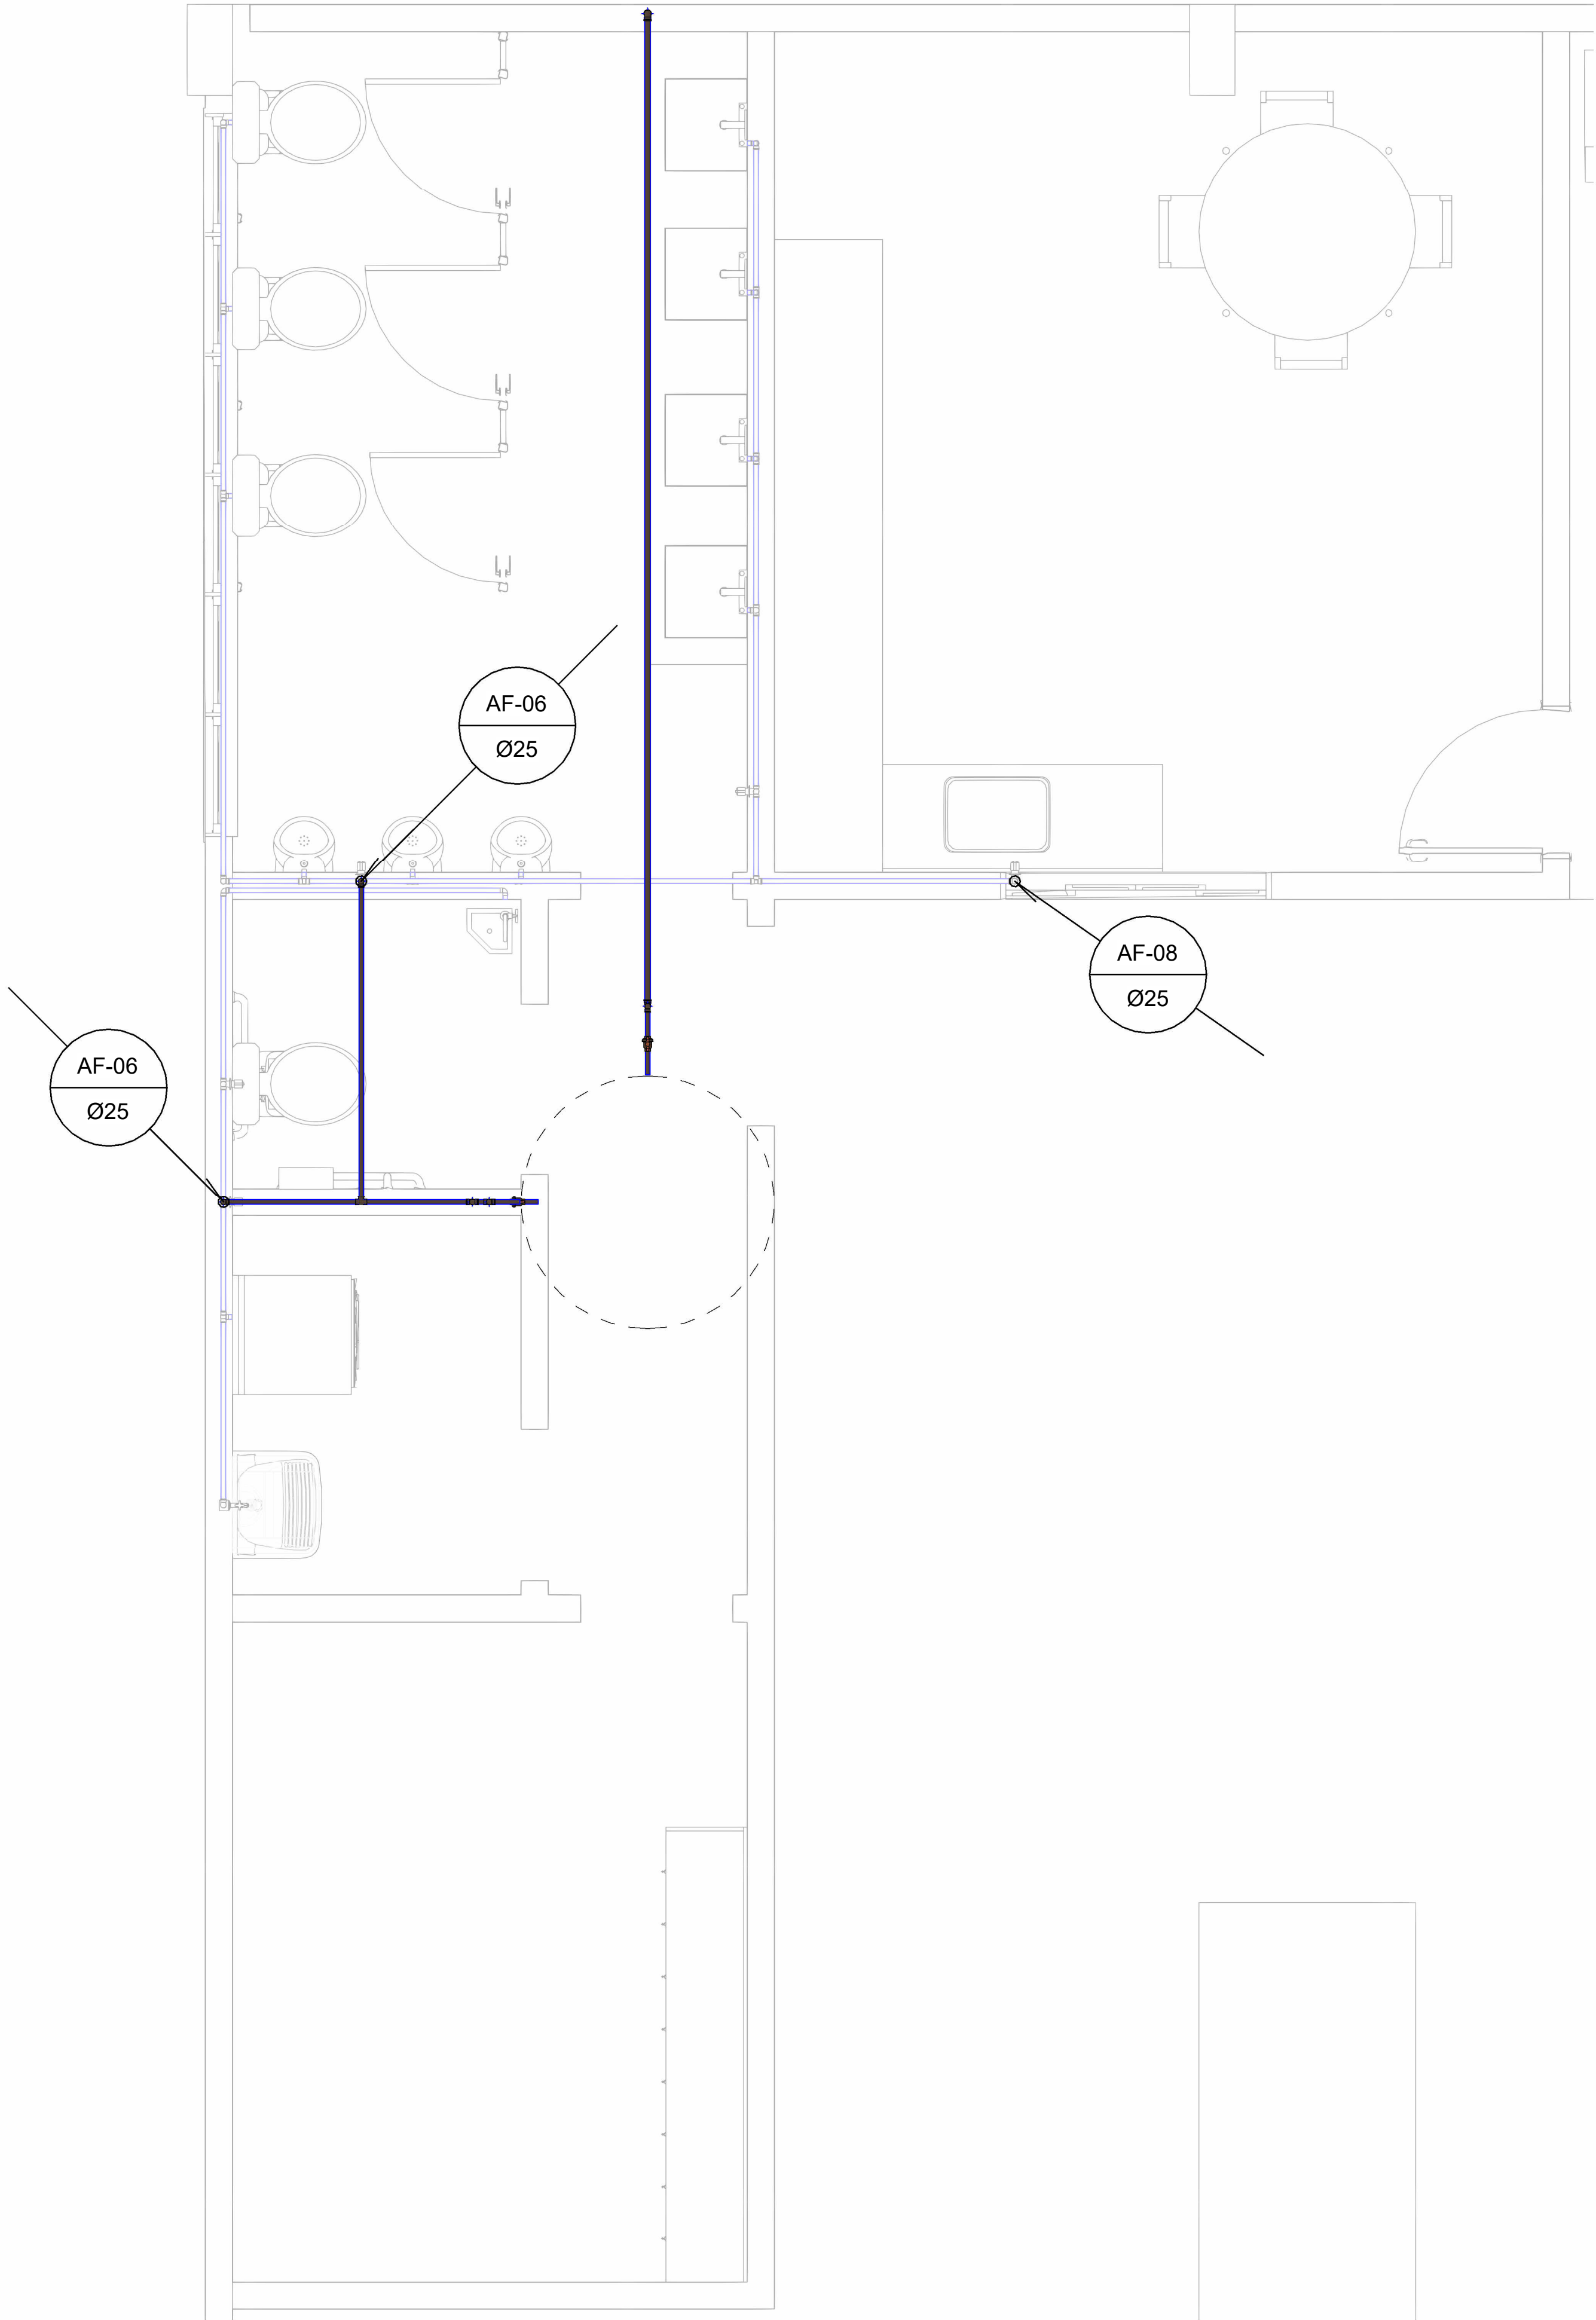

4 DETALHE BARILETE 02
1 : 25

APROVAÇÃO

Prefeitura:

Saúde:

QUADRO ESTATÍSTICO

ÁREA CONST/EXISTENTE :	0,00
ÁREA DO TERRENO:	

ÁREA A CONSTRUIR:	4.500,00m2
ÁREA ÚTIL:	

PROJETO: HIDROSANITÁRIO - ÁGUA POTÁVEL

CONTEÚDO DA PRANCHA: DETALHES DO BARILETE 01 - BARILETE 02

Município: RIO BONITO DO IGUAÇU - PR

OBRA

BARRACÃO PARQUE DE MÁQUINAS

Prancha:

2/4

Local da Obra:

Lote:

Quadra:

Proprietário:

Data:

ABRIL/2026

Bairro:

PREFEITURA MUNICIPAL DE RIO BONITO DO IGUAÇU

Desenho:

M&S Engenharia

Responsável pelo projeto:

Observações: