



ANTEPROJETO - HIDROSSANITÁRIO

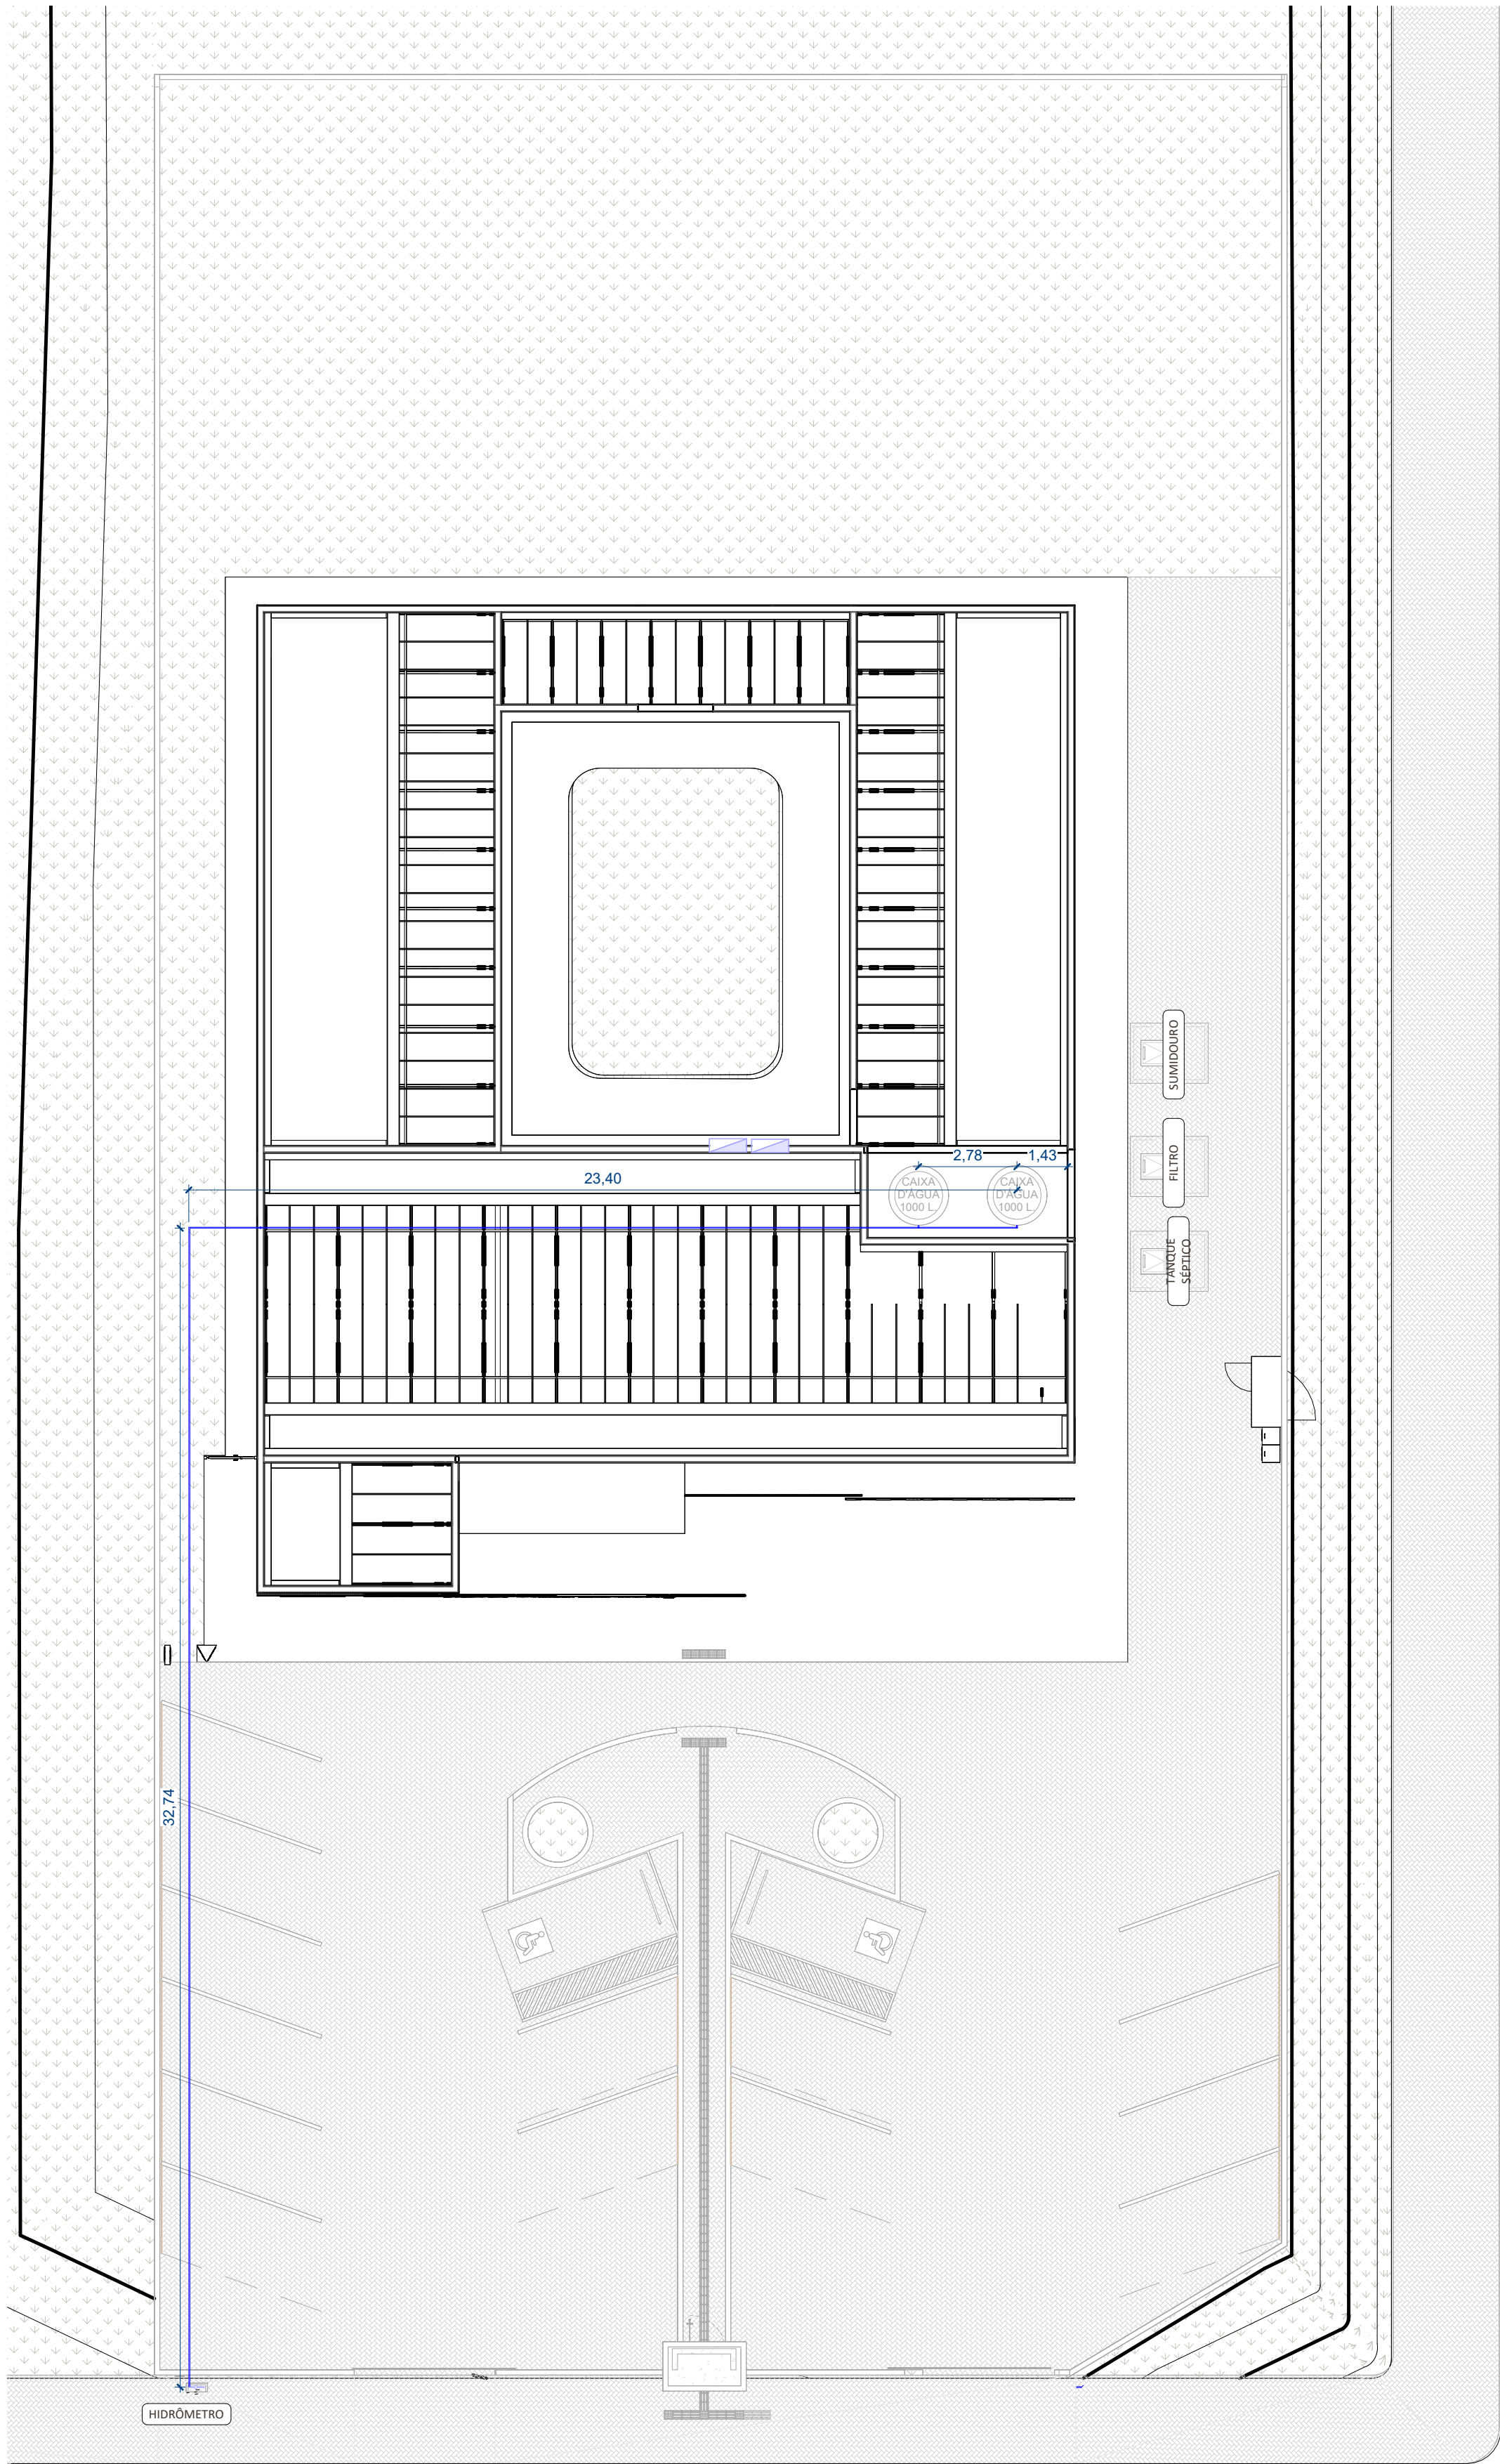

Material	Qtd
Tubo PVC 25MM	10 Barras
Lixa PVC 25MM	14 un.
Cunha 90° PVC 25MM	10 un.
Tb. PVC 25MM	5 un.
Registo Gaveta PVC 25MM	3 un.
Hidrômetro PVC 25MM	1 un.
Abraço hidrômetro	1 un.

AV. DOM PEDRO II

RUA SANTO EXPEDITO



PREFEITURA MUNICIPAL DE  
RIO BONITO DO IGUAÇU

PROJETO

001  
CASA DA MULHER PARANAENSE

ENDEREÇO

Rua Santo Expedito, esquina com a Av. Dom Pedro II, Loteamento Trento, Rio Bonito do Iguaçu-PR.

ÁREA DO TERRENO

1600m²

ÁREA TOTAL DA CONSTRUÇÃO

540,84 m²

TAXA DE OCUPAÇÃO

33,78%

PROPRIETÁRIO(S)

PREFEITURA MUNICIPAL DE RIO BONITO DO IGUAÇU  
CNPJ: 95.987.770/0001-99

RESPONSÁVEL TÉCNICO

ENG. ENIO AUGUSTO SIQUEIRA DA LUZ - CREA-PR 219227/D

APROVAÇÃO

**APROVADO**

DEPARTAMENTO DE ENGENHARIA MUNICIPIO DE RIO BONITO DO IGUAÇU

FOLHA

4/5