

PLANTA BAIXA  
A: 401,66m<sup>2</sup>  
ESC: 1/50

NOTA: FUNDO VERDE, ESCRITA BRANCA

M1

LP1247

mm

Esta edificação está dotada dos seguintes Sistemas de Segurança contra Incêndios:

- Segurança estrutural contra incêndio
- Saídas de Emergência
- Iluminação de Emergência
- Sinalização de Emergência
- Extintores de Incêndio




Edificação em concreto armado com fechamento em alvenaria, telha de fibrocimento.

Em caso de Emergência

Ligue 193 – Corpo de Bombeiros

Ligue 190 – Polícia Militar

TABELA 3 - Sinalização de Equipamentos		

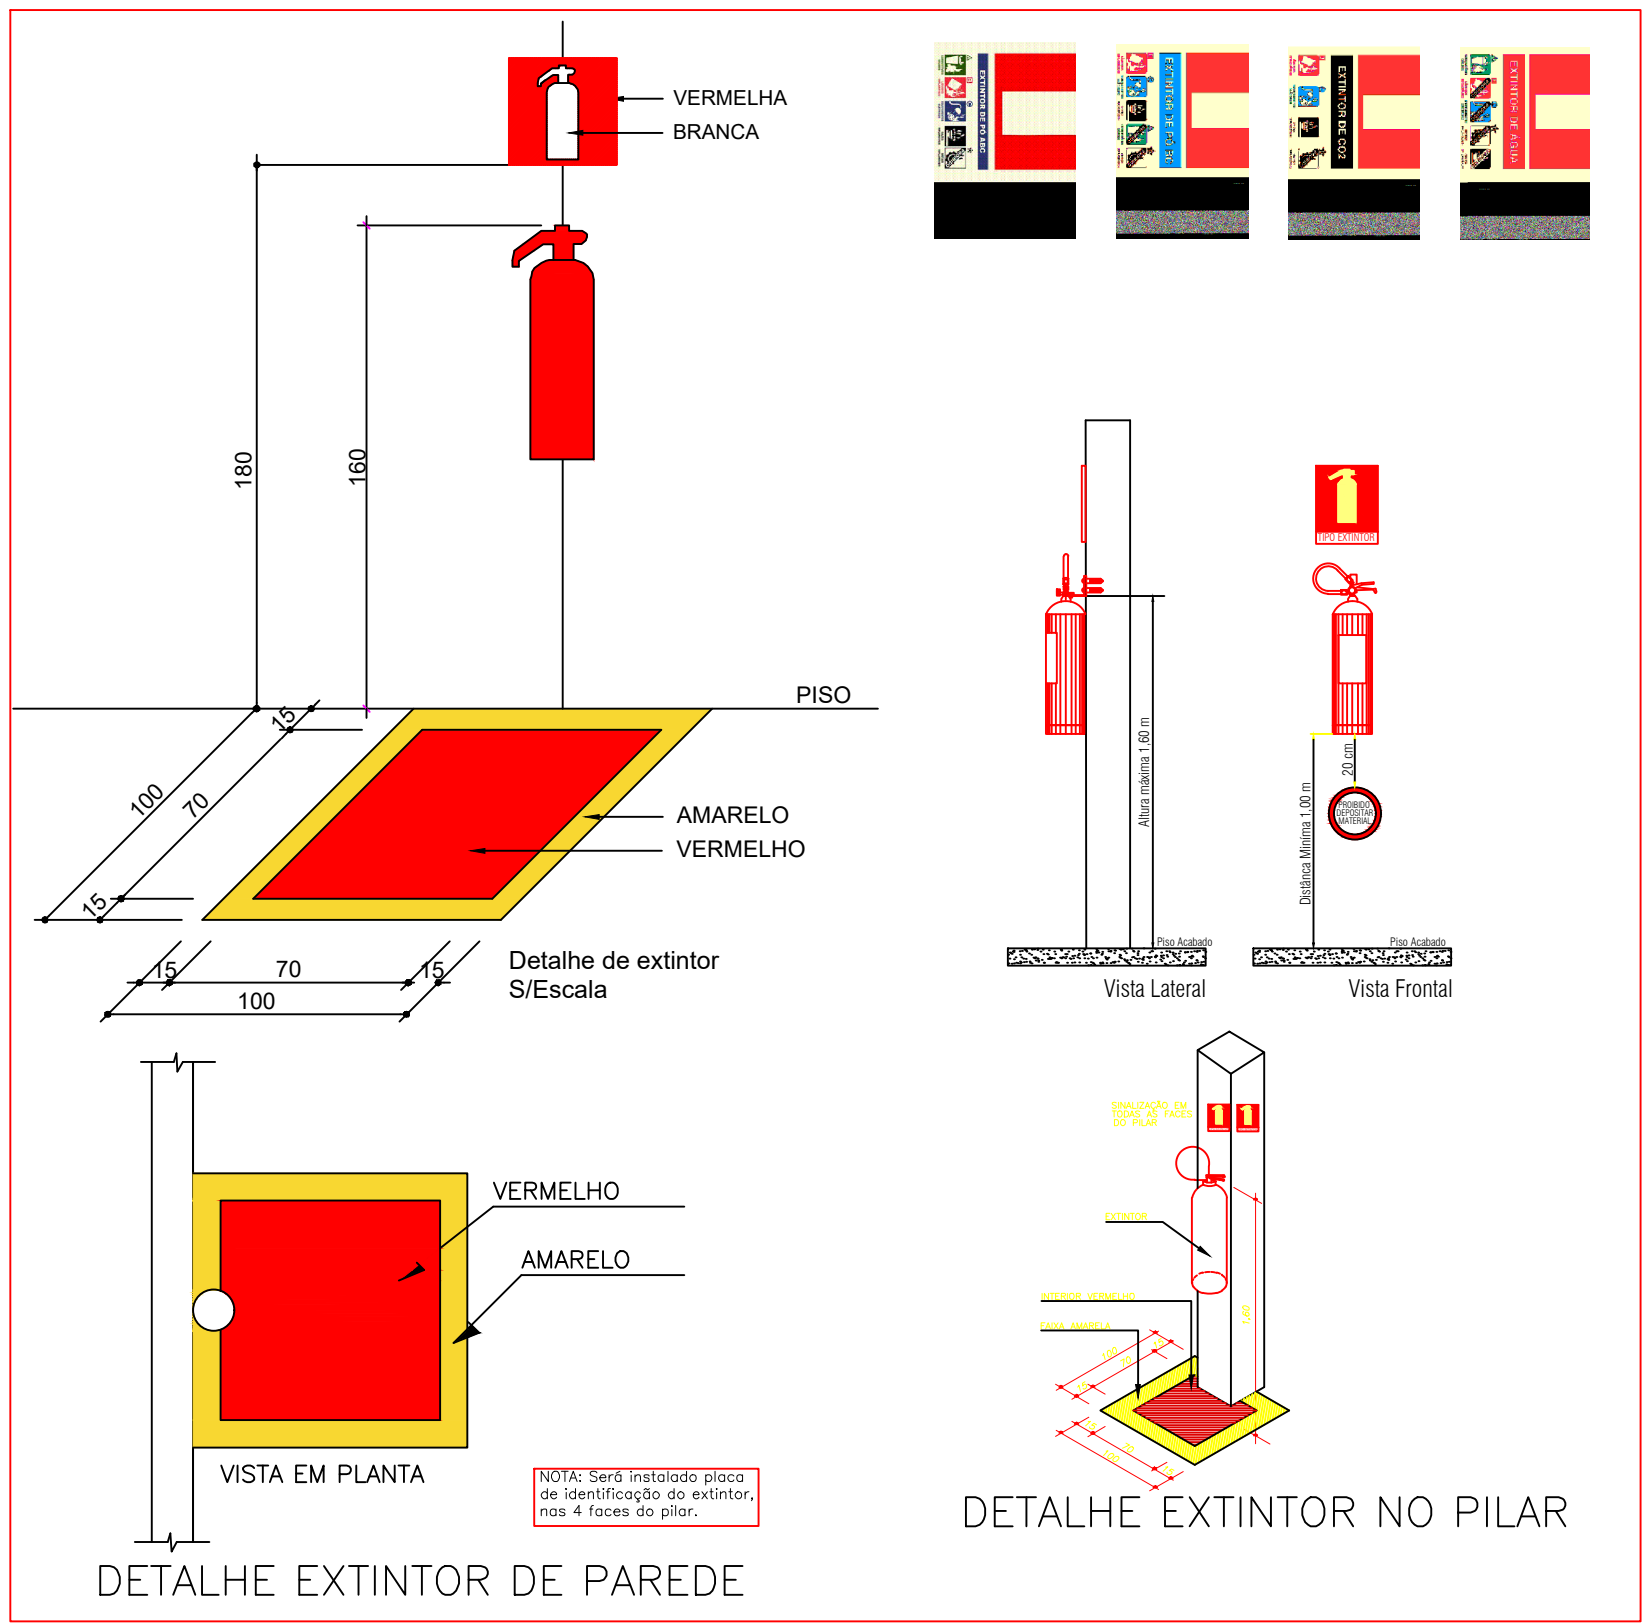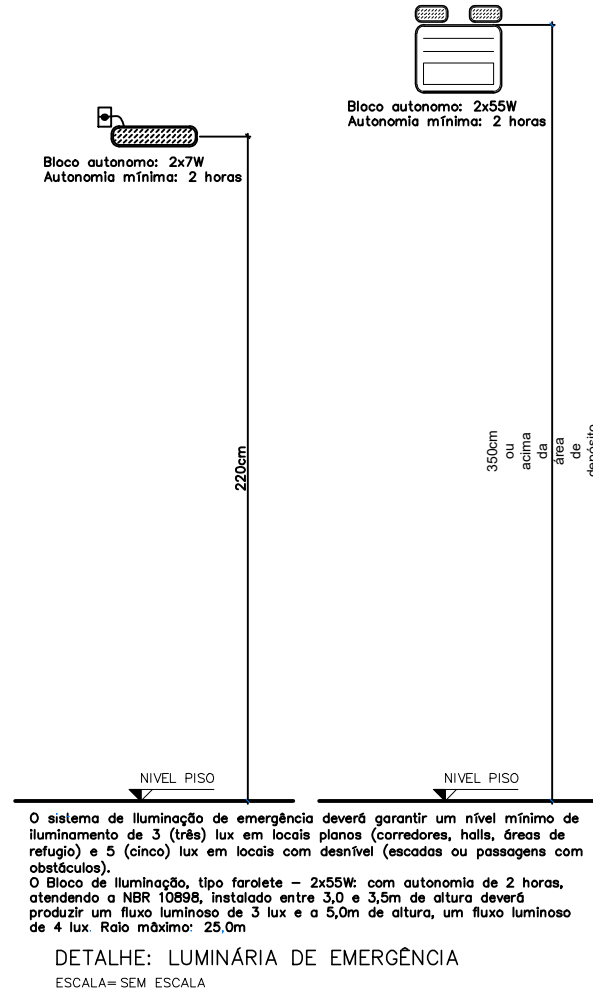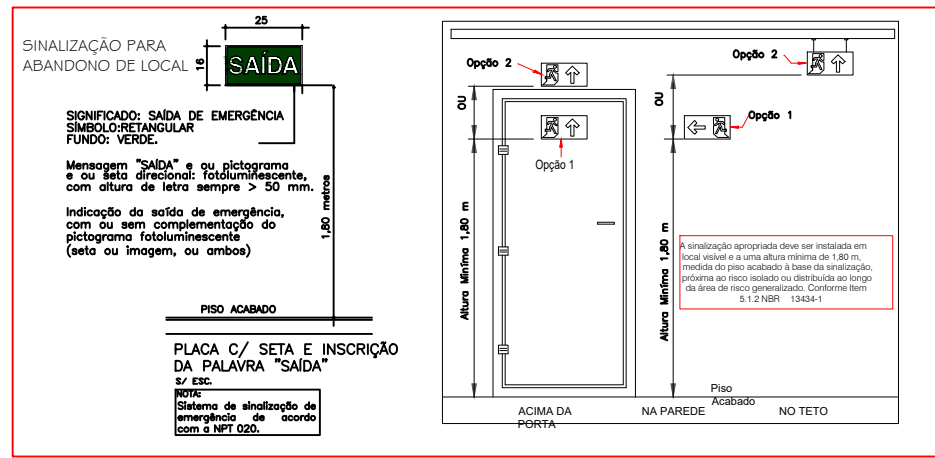

SÍMBOLOGIA	EXTINTOR/SADAIS/LUMINAÇÃO/ALARME	QUANTIDADE
1	Extintor S/ Escala	4
2	Extintor S/ Escala	4
3	Extintor S/ Escala	2
4	Extintor S/ Escala	4
5	Extintor S/ Escala	1

ESPAÇO RESERVADO PARA APROVAÇÃO PELA PREFEITURA MUNICIPAL:

RRT de Projeto: 16802514  
RRT de Execução: 00000000  
RRT de Elaboração PGRCC: Não Consta  
RRT de Execução PGRCC: Não Consta

Configuração para plotagem

☐ MODELO PMC

☐ ARQUIVO EM ANEXO

TÍTULO:

PROJETO DE PREVENÇÃO DE INCENDIO

ATIVIDADE / USO:

PÚBLICO/COMERCIAL

ENDEREÇO:

RUA VER HEITOR SAFRADER, SN, CENTRO, CEP 85340-000, RIO BONITO DO IGUAÇU – PR

INSCRIÇÃO MUNICIPAL: NÃO TEM

ESCALA: COMO INDICADA

DATA: ABRIL/2026

AUTOR DO PROJETO:

DEMARI FRANCIELI LEONARDO

RESPONSÁVEL TÉCNICO:

DEMARI FRANCIELI LEONARDO

PROPRIETÁRIO:

PREFEITURA DE RIO BONITO DO IGUAÇU

CAU: A117489-4

CAU: A117489-4

CNPJ: 95.587.770/0001-99

PREV.

01/01

OBRA PRIMA

ARQUITETURA